





# Wohnanlage Weiler Churerhof

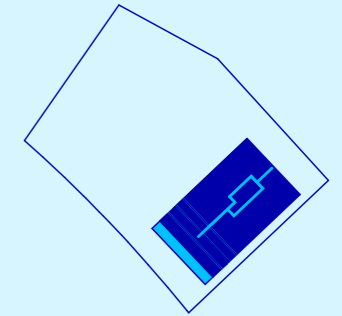

## TOP 01

2 Zimmerwohnung  
Erdgeschoss

Wohnfläche: ca. 67.21 m<sup>2</sup>  
Terrasse: ca. 30.06 m<sup>2</sup>  
Kellerabteil: ca. 15.17 m<sup>2</sup>

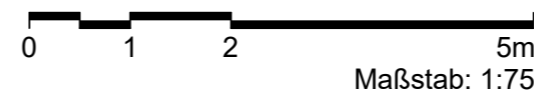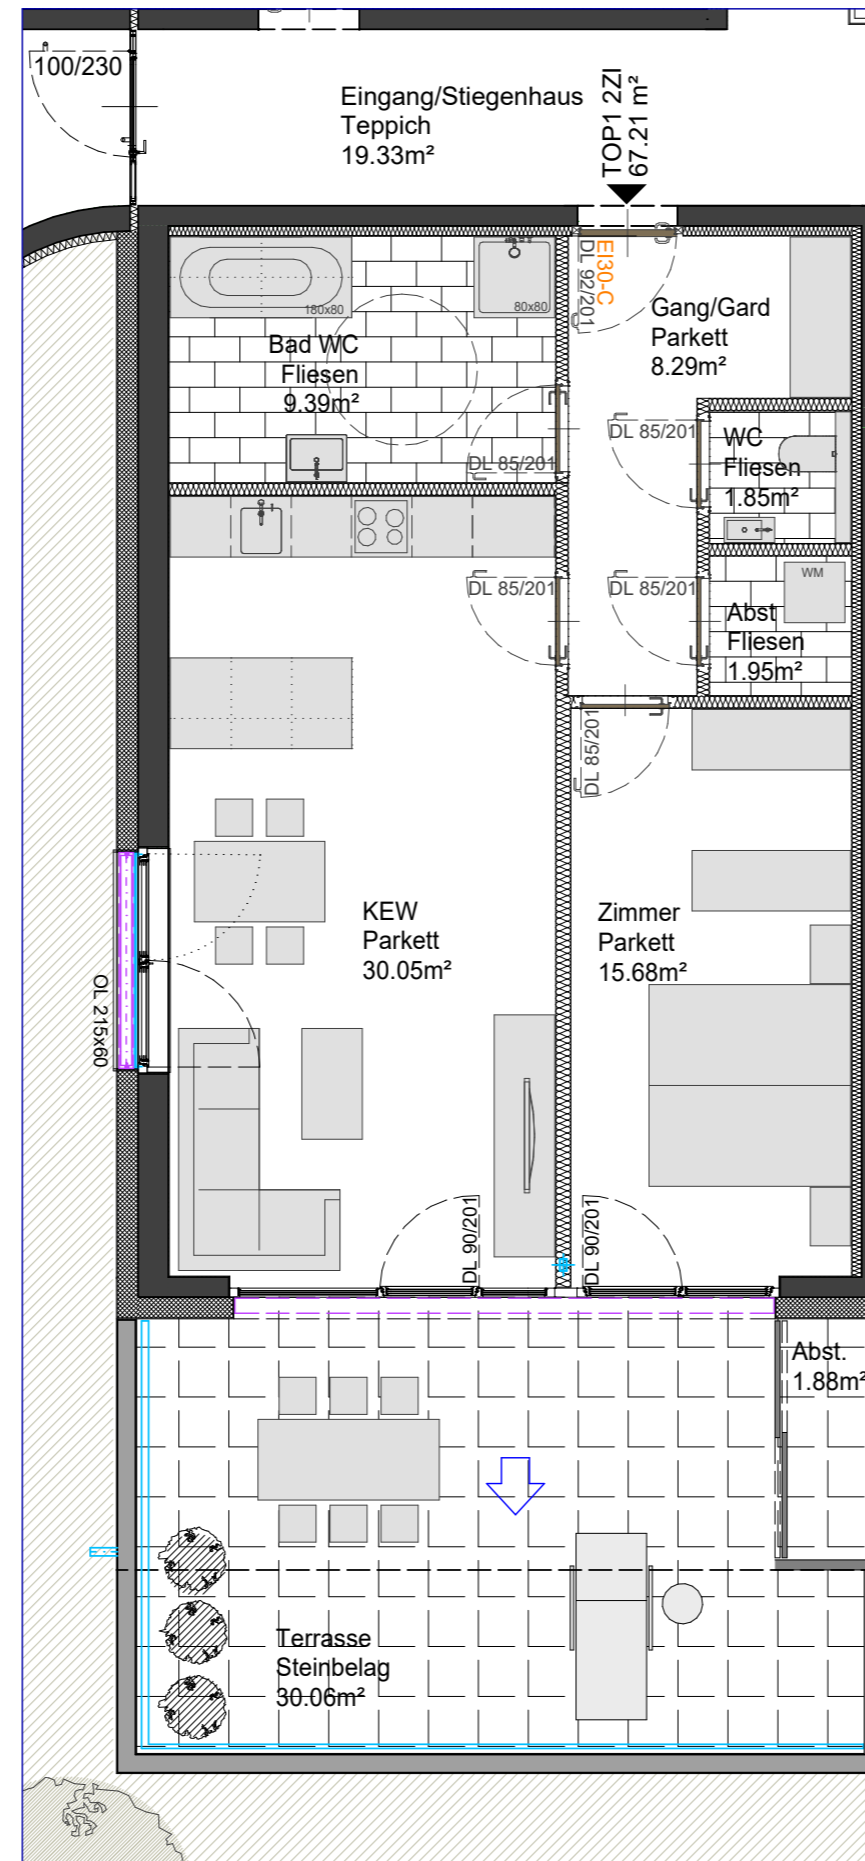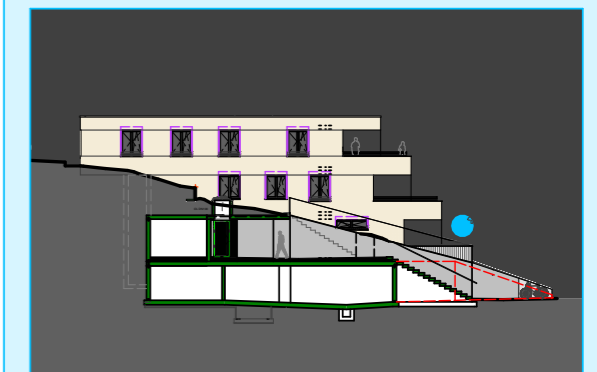

Gundrissvarianten mit Einrichtungsvorschlag. Ausstattung laut Baubeschreibung- und Ausstattungsliste.  
Sämtliche Flächenangaben sind circa Angaben. Änderungen der Maße und Flächen im Zuge der Detailplanung vorbehalten.