


Grundriss 1.OG Endzustand ENTWURF
M 1:100

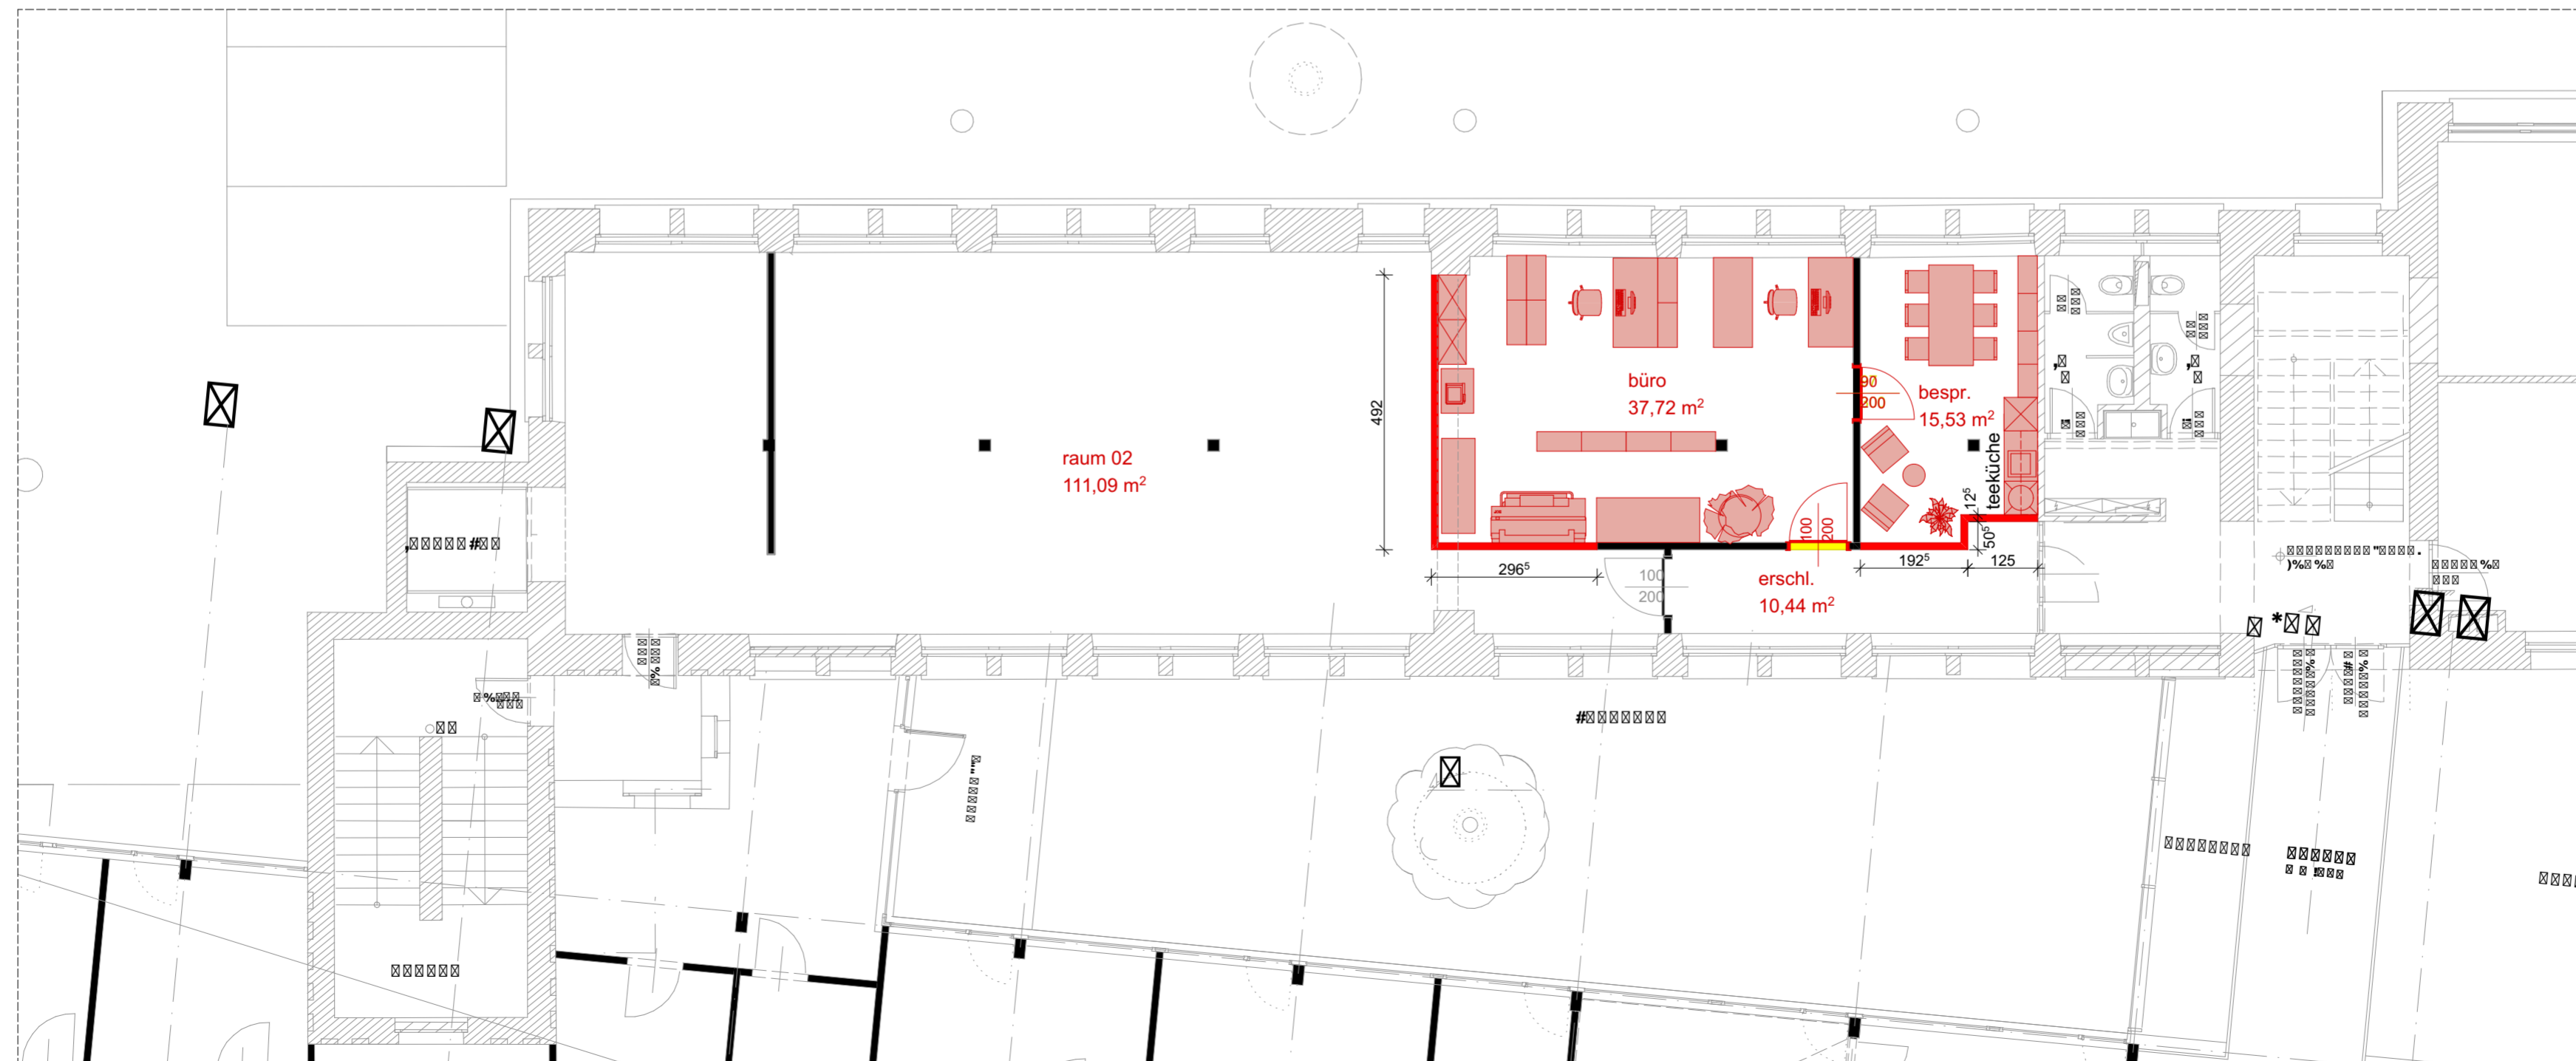

Grundriss 1.OG UMBAU ENTWURF
M 1:100