


Torfweg , Dornbirn Geschossplan Erdgeschoss

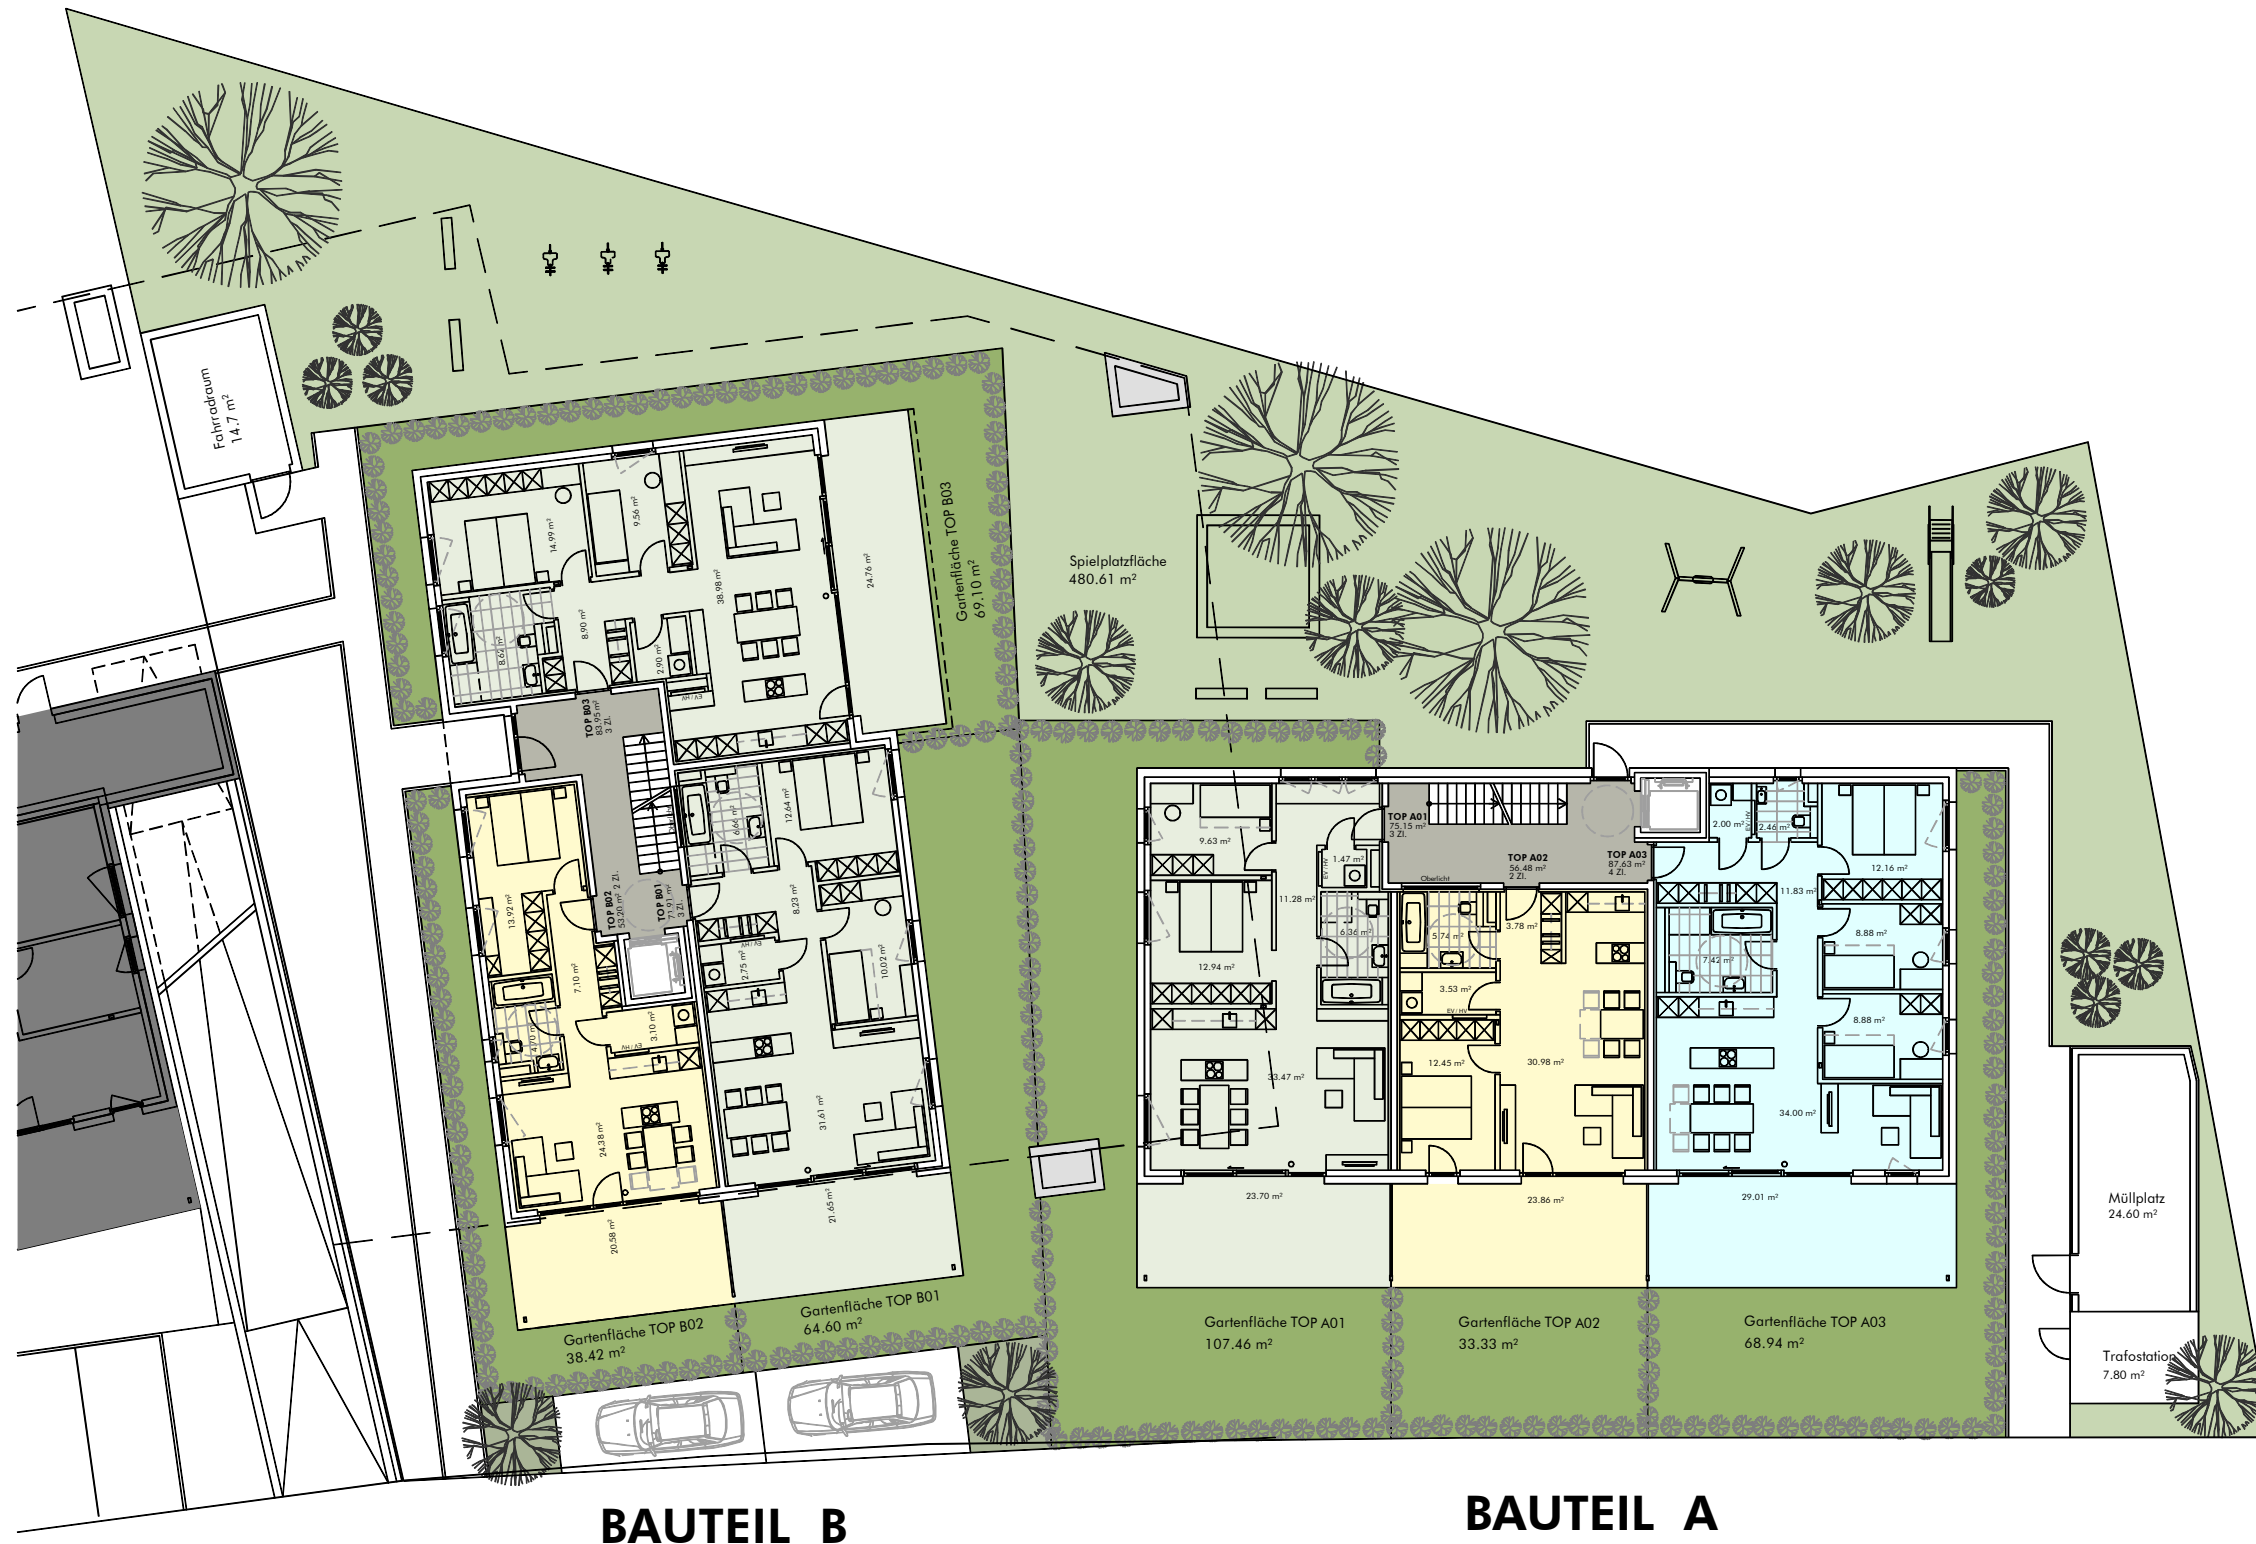

INFORMATIONEN

Erschliessung
 2 Zimmerwohnung
 3 Zimmerwohnung
 4 Zimmerwohnung

M 1: 200

LAGEPLAN

BAUTEIL B **BAUTEIL A**
Erdgeschoss

BEMERKUNGEN

12.03.2021

Alle Maße sind Rohbaumaße und ca. Angaben und können zur Natur differieren.

Ausschließlich die in der Bau- und Ausstattungsbeschreibung aufgeführte Einrichtung ist in der Grundausrüstung enthalten.

Sonstige im Verkaufsplan, Rendering oder Werbung gezeigten Gegenstände dienen der Illustration.