




Torfweg , Dornbirn Geschossplan Obergeschoss

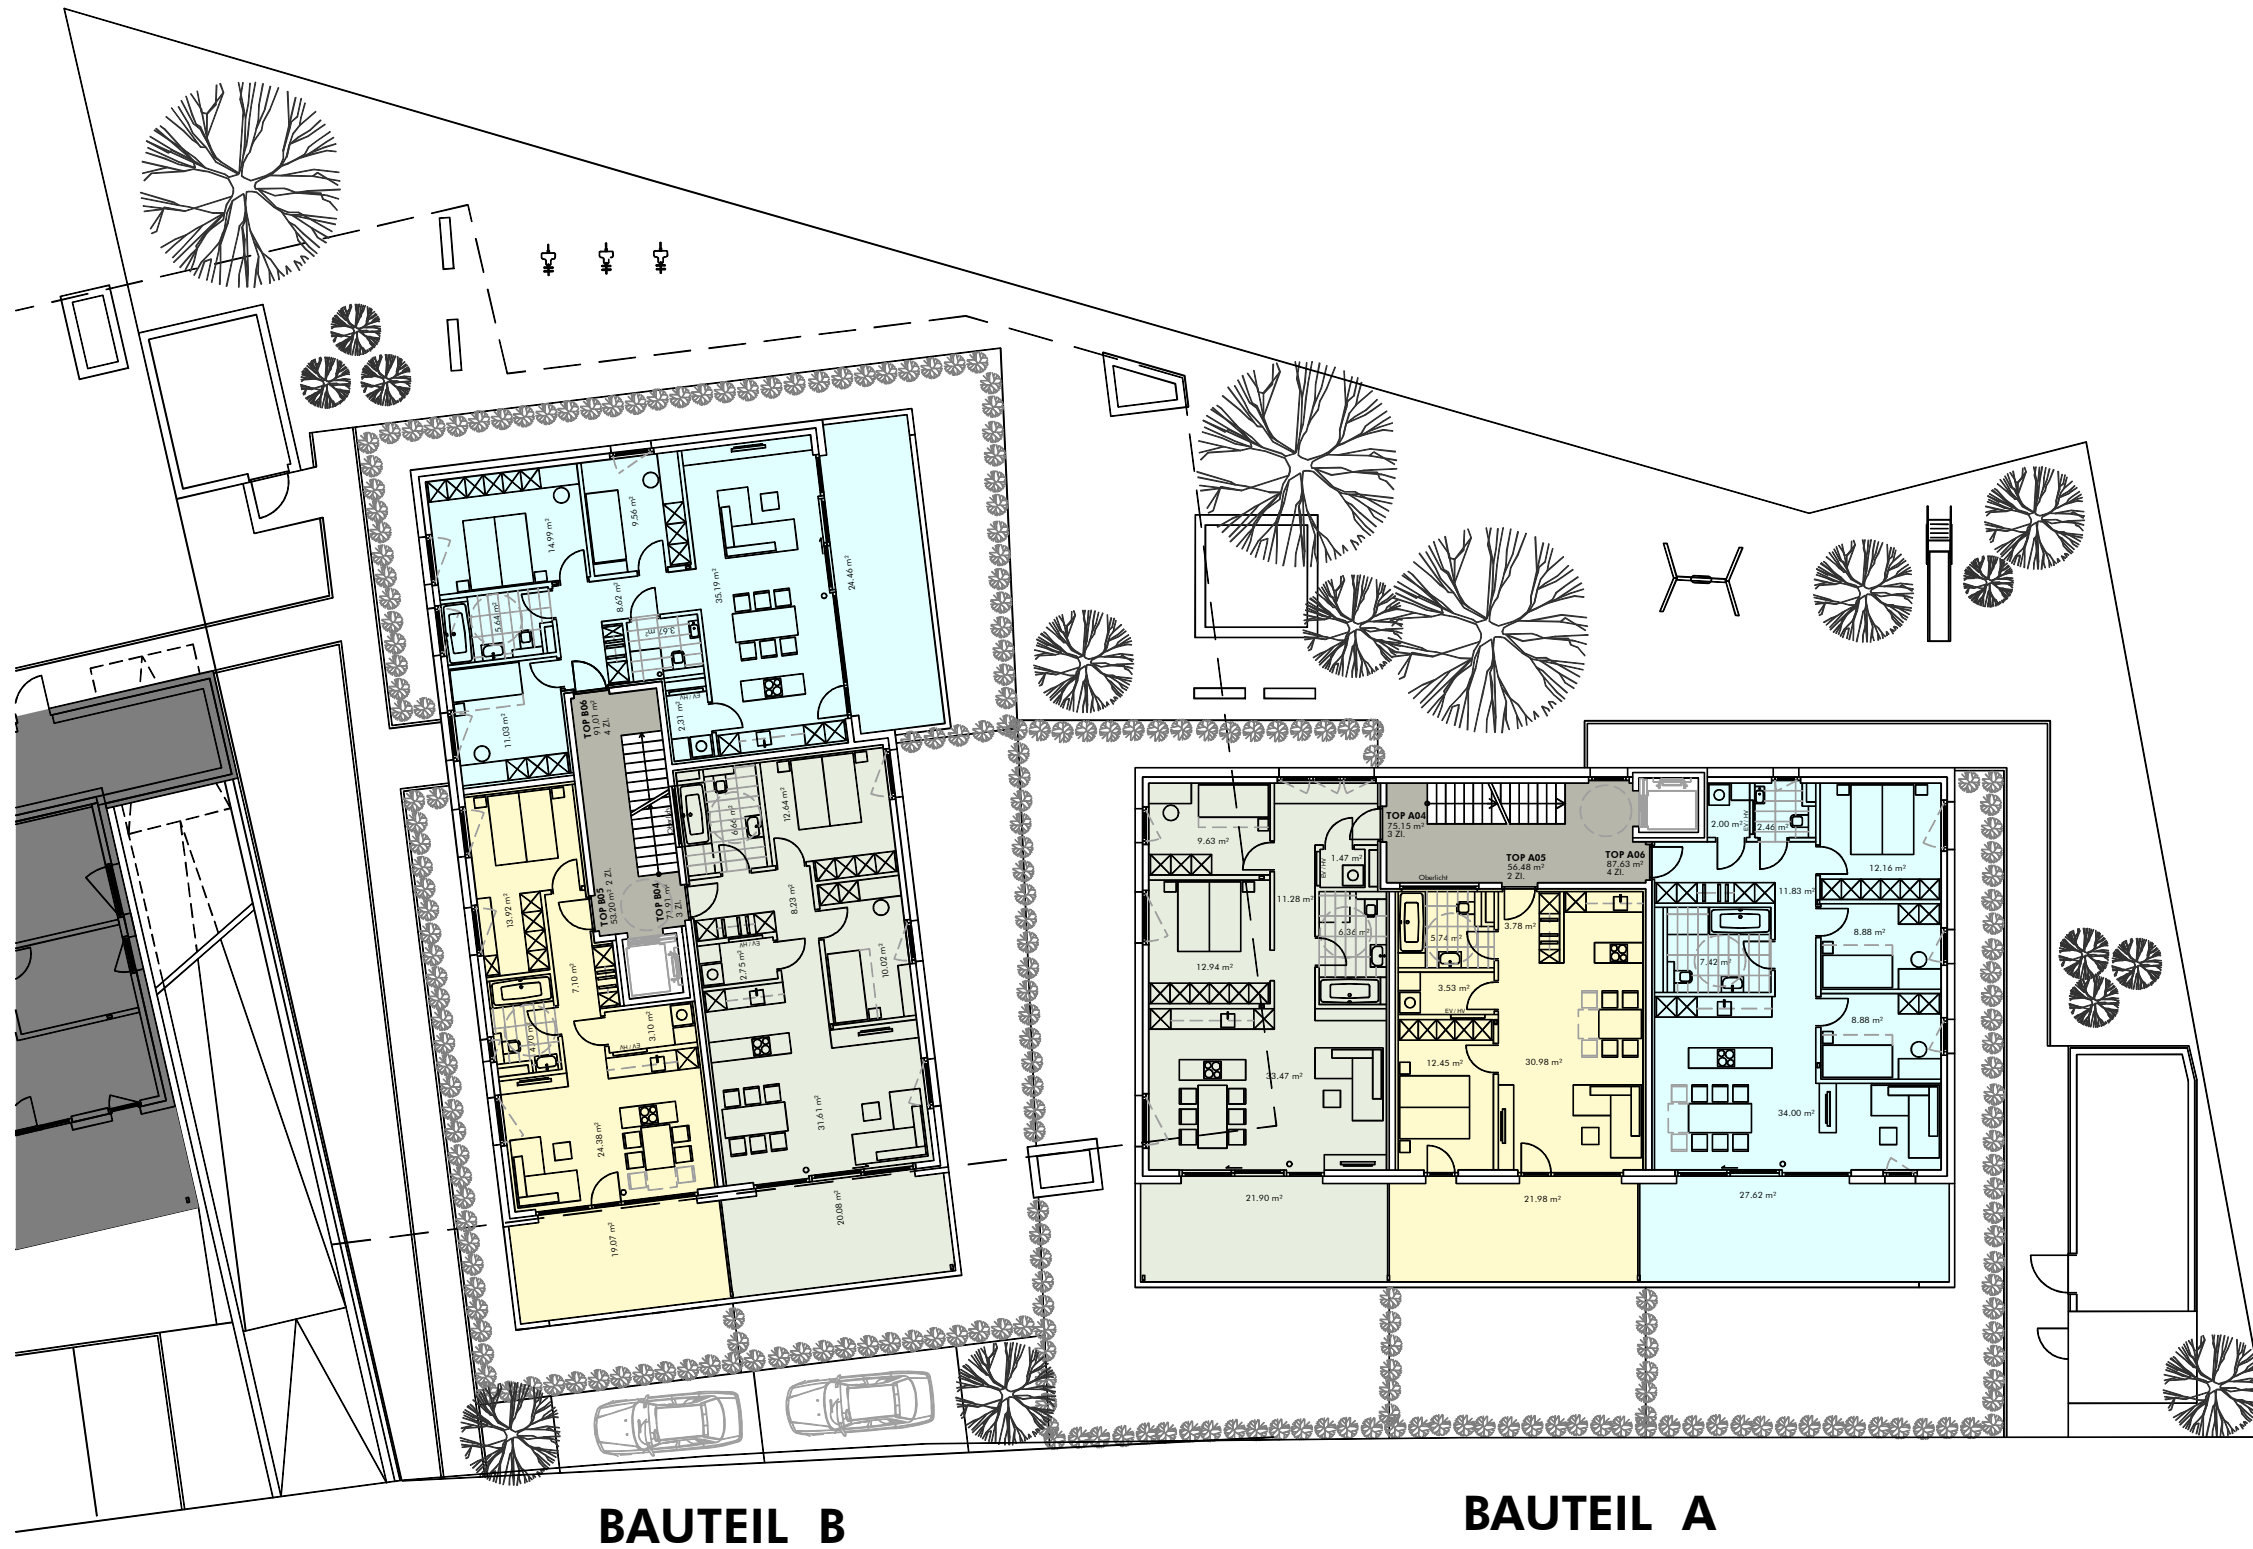

INFORMATIONEN

- Erschliessung
 - 2 Zimmerwohnung
 - 3 Zimmerwohnung
 - 4 Zimmerwohnung
- M 1: 200

LAGEPLAN

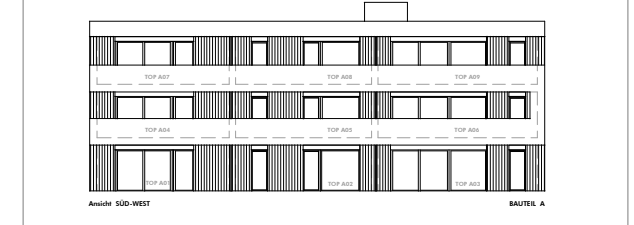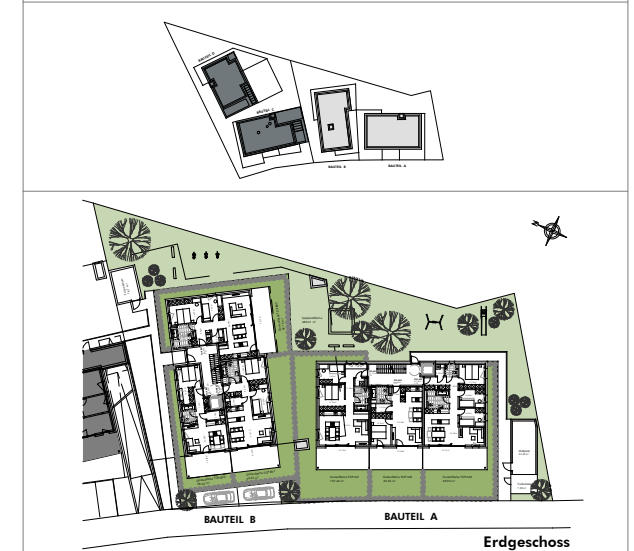

BEMERKUNGEN

12.03.2021

Alle Maße sind Rohbaumaße und ca. Angaben und können zur Natur differieren.

Ausschließlich die in der Bau- und Ausstattungsbeschreibung aufgeführte Einrichtung ist in der Grundausrüstung enthalten.

Sonstige im Verkaufsplan, Rendering oder Werbung gezeigten Gegenstände dienen der Illustration.