
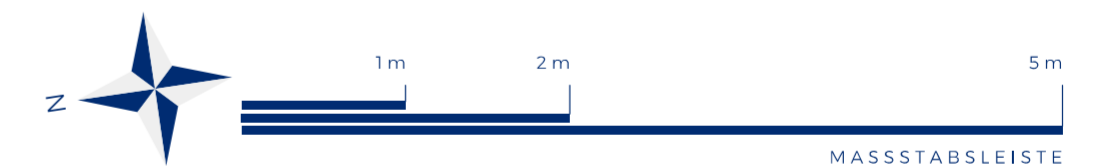


TOP 46

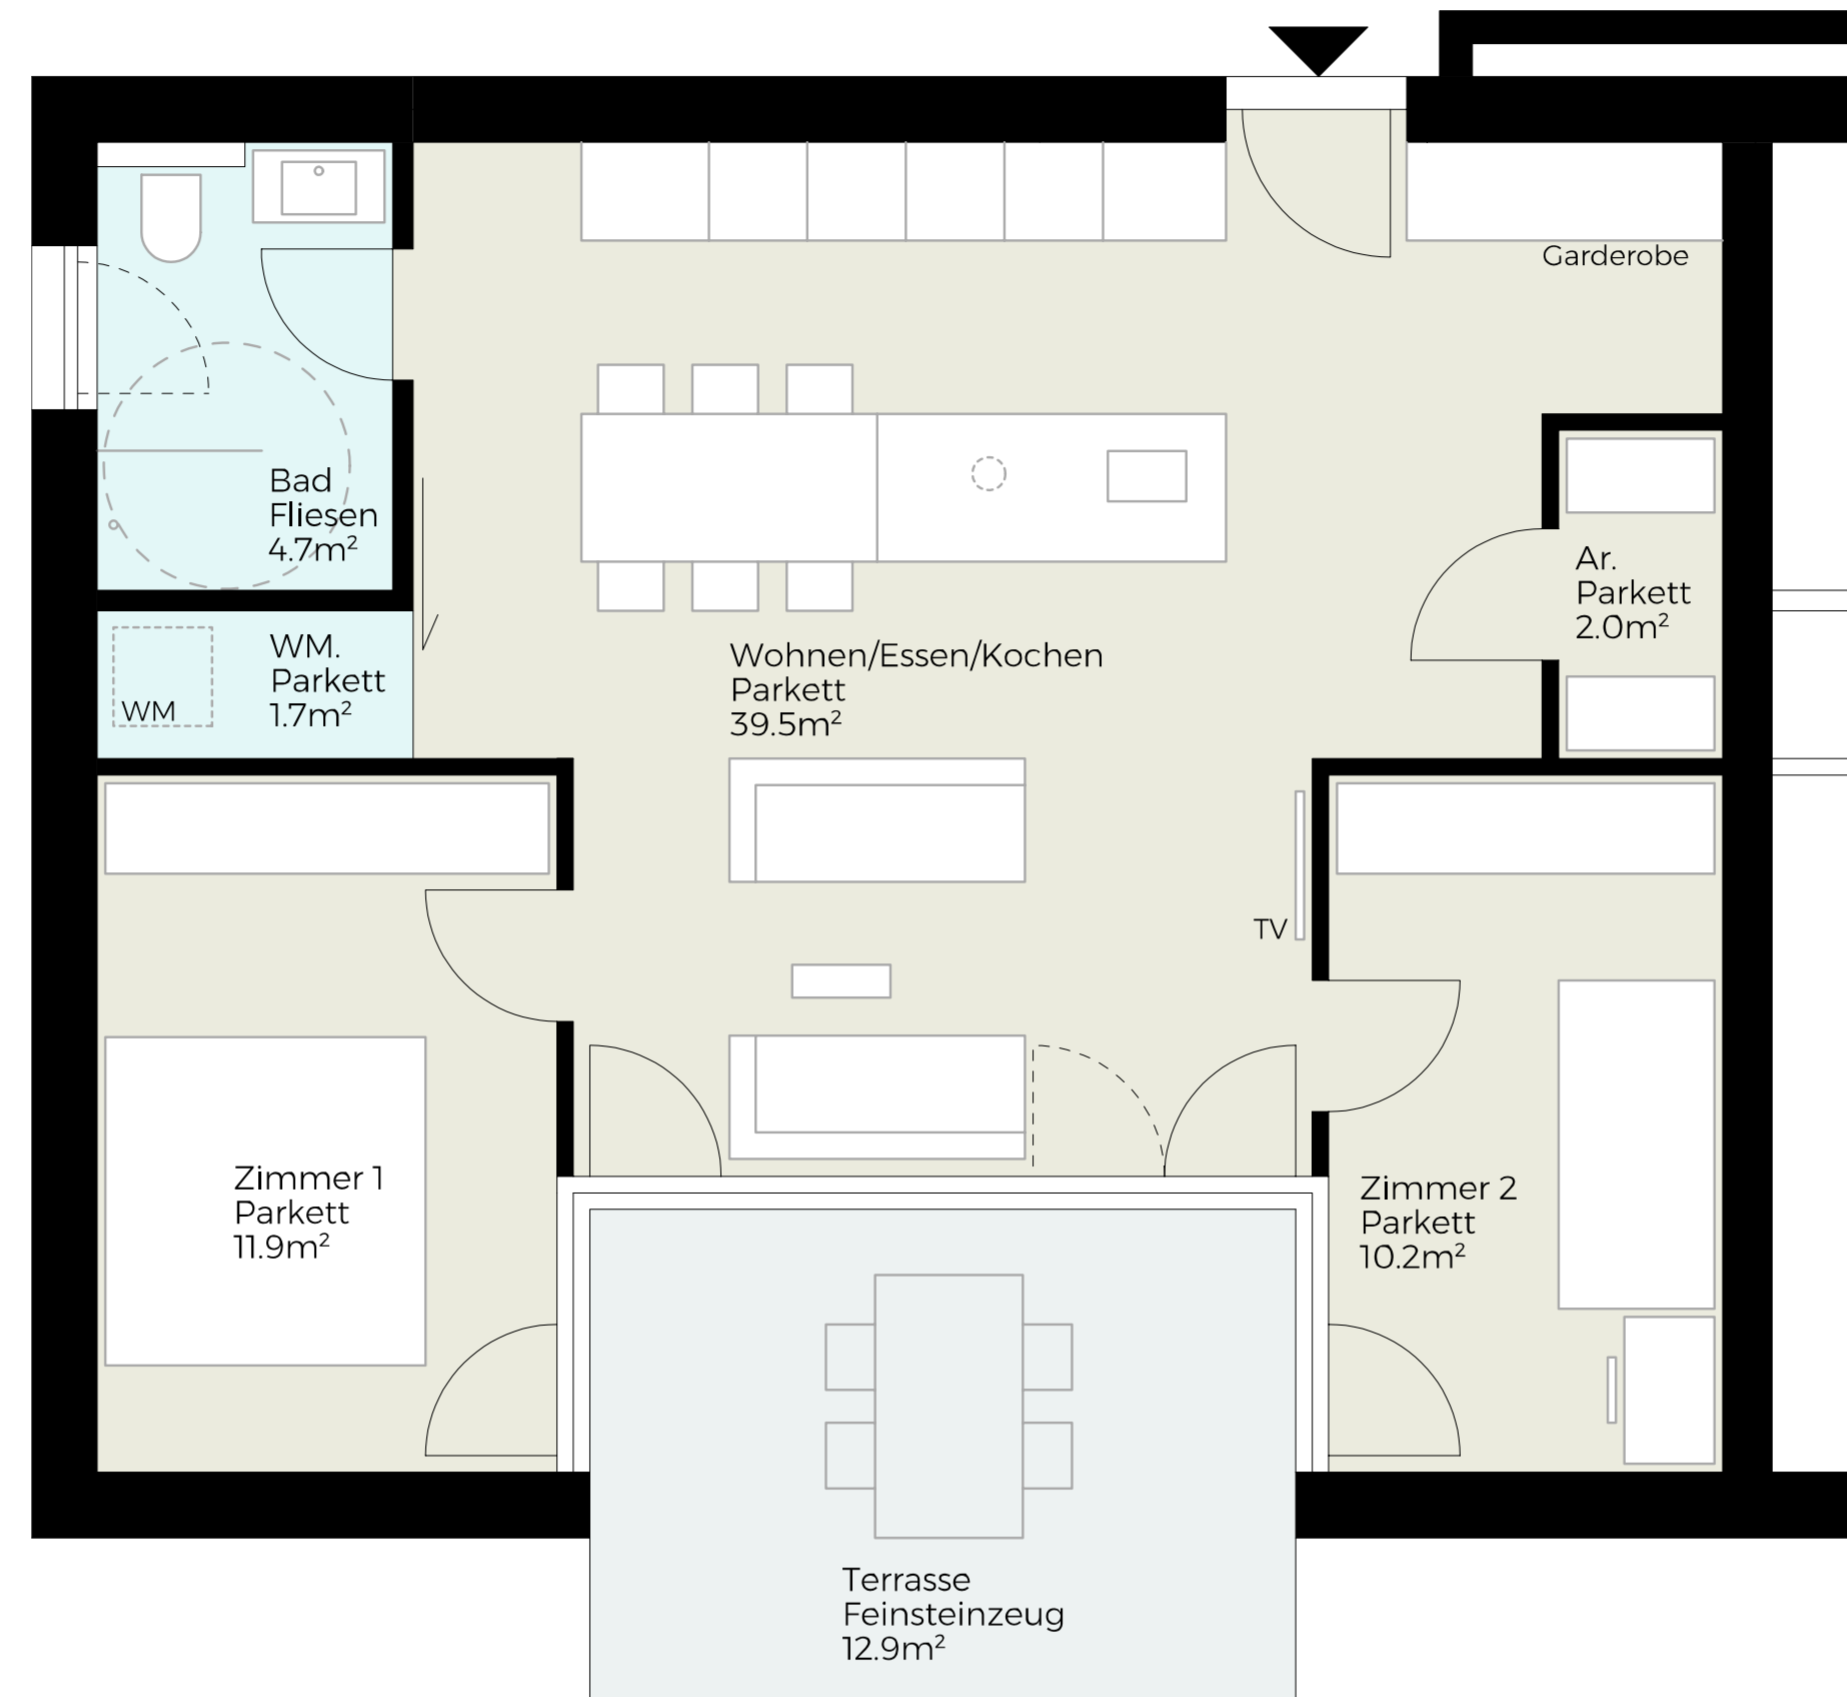


Küchlerestraße –
6800 Feldkirch-Altenstadt

LEGENDE

- AR Abstellraum
- WM Waschmaschinenanschluss
- TR Trockneranschluss
- WO Wohnen
- ES Essen

LAGEPLAN

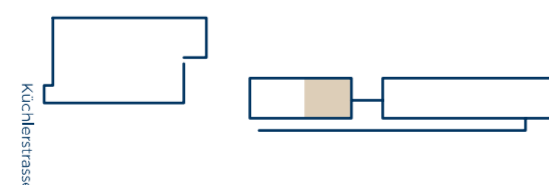

HAUS B. DG. TOP 46

Abstellraum	2,00 m ²	Terrasse	12,90 m ²
Bad / WM	6,40 m ²	Keller	2,50 m ²
Wohnen / Essen / Kochen	39,50 m ²		
Zimmer 1	11,90 m ²		
Zimmer 2	10,20 m ²		
Wohnfläche gesamt	70,00 m²		

KOSTENÜBERSICHT

Kaufpreis	€	391.890,00
Tiefgarage	€	24.900,00
3,5% Grunderwerbssteuer	€	14.587,65
1,1% Eintragungsgebühr	€	4.584,69
1,2% Kaufvertragskosten	€	5.001,48
Gesamtpreis	€	440.963,82

BERATUNG / VERKAUF

Swietelsky AG
Zweigniederlassung Bauträger
Rüttenenstraße 25, 6800 Feldkirch
T +43 5522 72470
F +43 5522 72470 - 6750
E verkauf.wohnbau@swietelsky.at
www.swietelsky.immo

BEMERKUNGEN

Die Wohnungs- und Raumgrößen sind ca. Angaben und können sich aufgrund der Ausführungsplanung und Baulöcher geringfügig ändern. Dieser Plan ist zum Anfertigen von Maßmöbeln nicht geeignet (dazu sind Naturmaße erforderlich). Die Einrichtung ist symbolhaft dargestellt. Die im Lieferumfang enthaltene Ausstattung ist der gültigen Bau- und Ausstattungsbeschreibung zu entnehmen. Die genaue Lage und Anordnung der im Lieferumfang enthaltenen Ausstattungsgegenstände ist den Ausführungsplänen zu entnehmen. Haustechniksymbole und Sanitärgegenstände sind nicht maßgenau dargestellt und definieren nur die Lage. Einrichtungsgegenstände sind im Kaufpreis nicht enthalten. Lage der Revisionsöffnungen sowie Situierung der Zähler und Verteiler nach technischem Erfordernis. Änderungen infolge Behördenauflage, haustechnischer und konstruktiver Maßnahmen vorbehalten. Die gezeigten Bilder sind exemplarische Darstellungen und dienen ausschließlich zur Veranschaulichung. Druck- und Schreibfehler sind vorbehalten (Stand Juli 2020).