

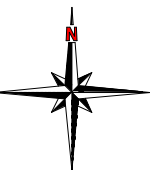


Sämtliche im Plan dargestellte Einrichtungsgegenstände, wie Möbel, Küche, Wasch- und Spülmaschinen, etc. sind nicht in der Standardausführung enthalten.  
 Alle sanitären Einrichtungsgegenstände sind nur symbolisch dargestellt. Die Produkte sind in der Ausstattungsbeschreibung beschrieben.  
 Flächenangaben sind Rohbaumaße.

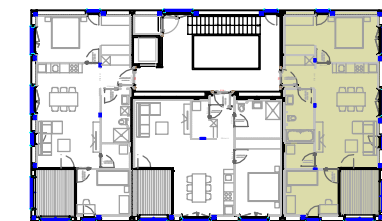

TOP 8  
 WNFL 68,74m<sup>2</sup>

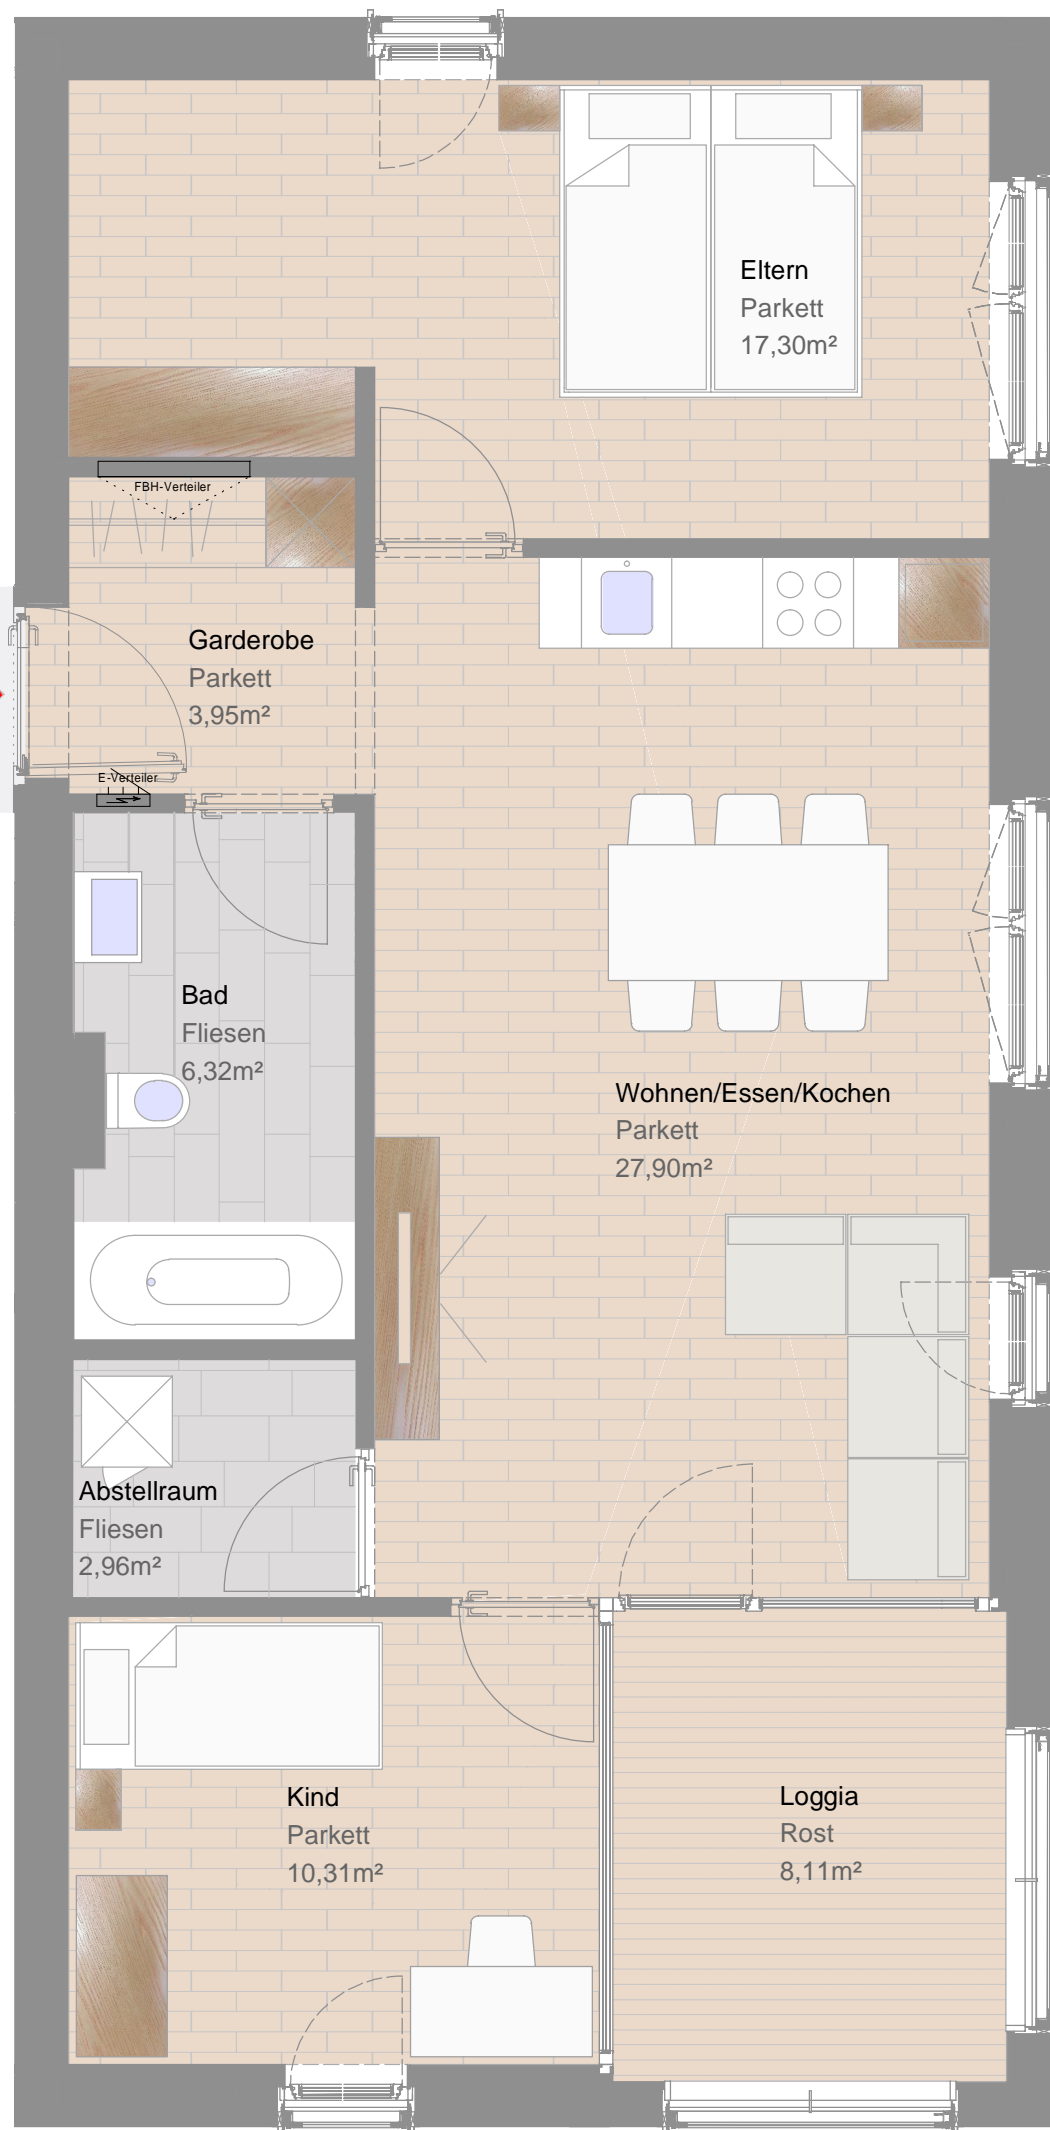

Eltern	17,32	m <sup>2</sup>
Kind	10,40	m <sup>2</sup>
Kochen / Essen / Wohnen	27,99	m <sup>2</sup>
Bad / WC	6,32	m <sup>2</sup>
Garderobe	4,43	m <sup>2</sup>
Abstellraum	2,78	m <sup>2</sup>

**Wohnfläche** **69,24** m<sup>2</sup>

Kellerabteil	4,90	m <sup>2</sup>
Loggia	8,11	m <sup>2</sup>

Verkaufsplan Top W08 / OG2

