


INFORMATIONEN

LEGENDE:
 EV Elektroverteiler
 HV Heizungsverteiler
 BH Brüstungshöhe
 DA Dunstabzug
 ○ Wendekreis Rollstuhl / dm 1.50 m

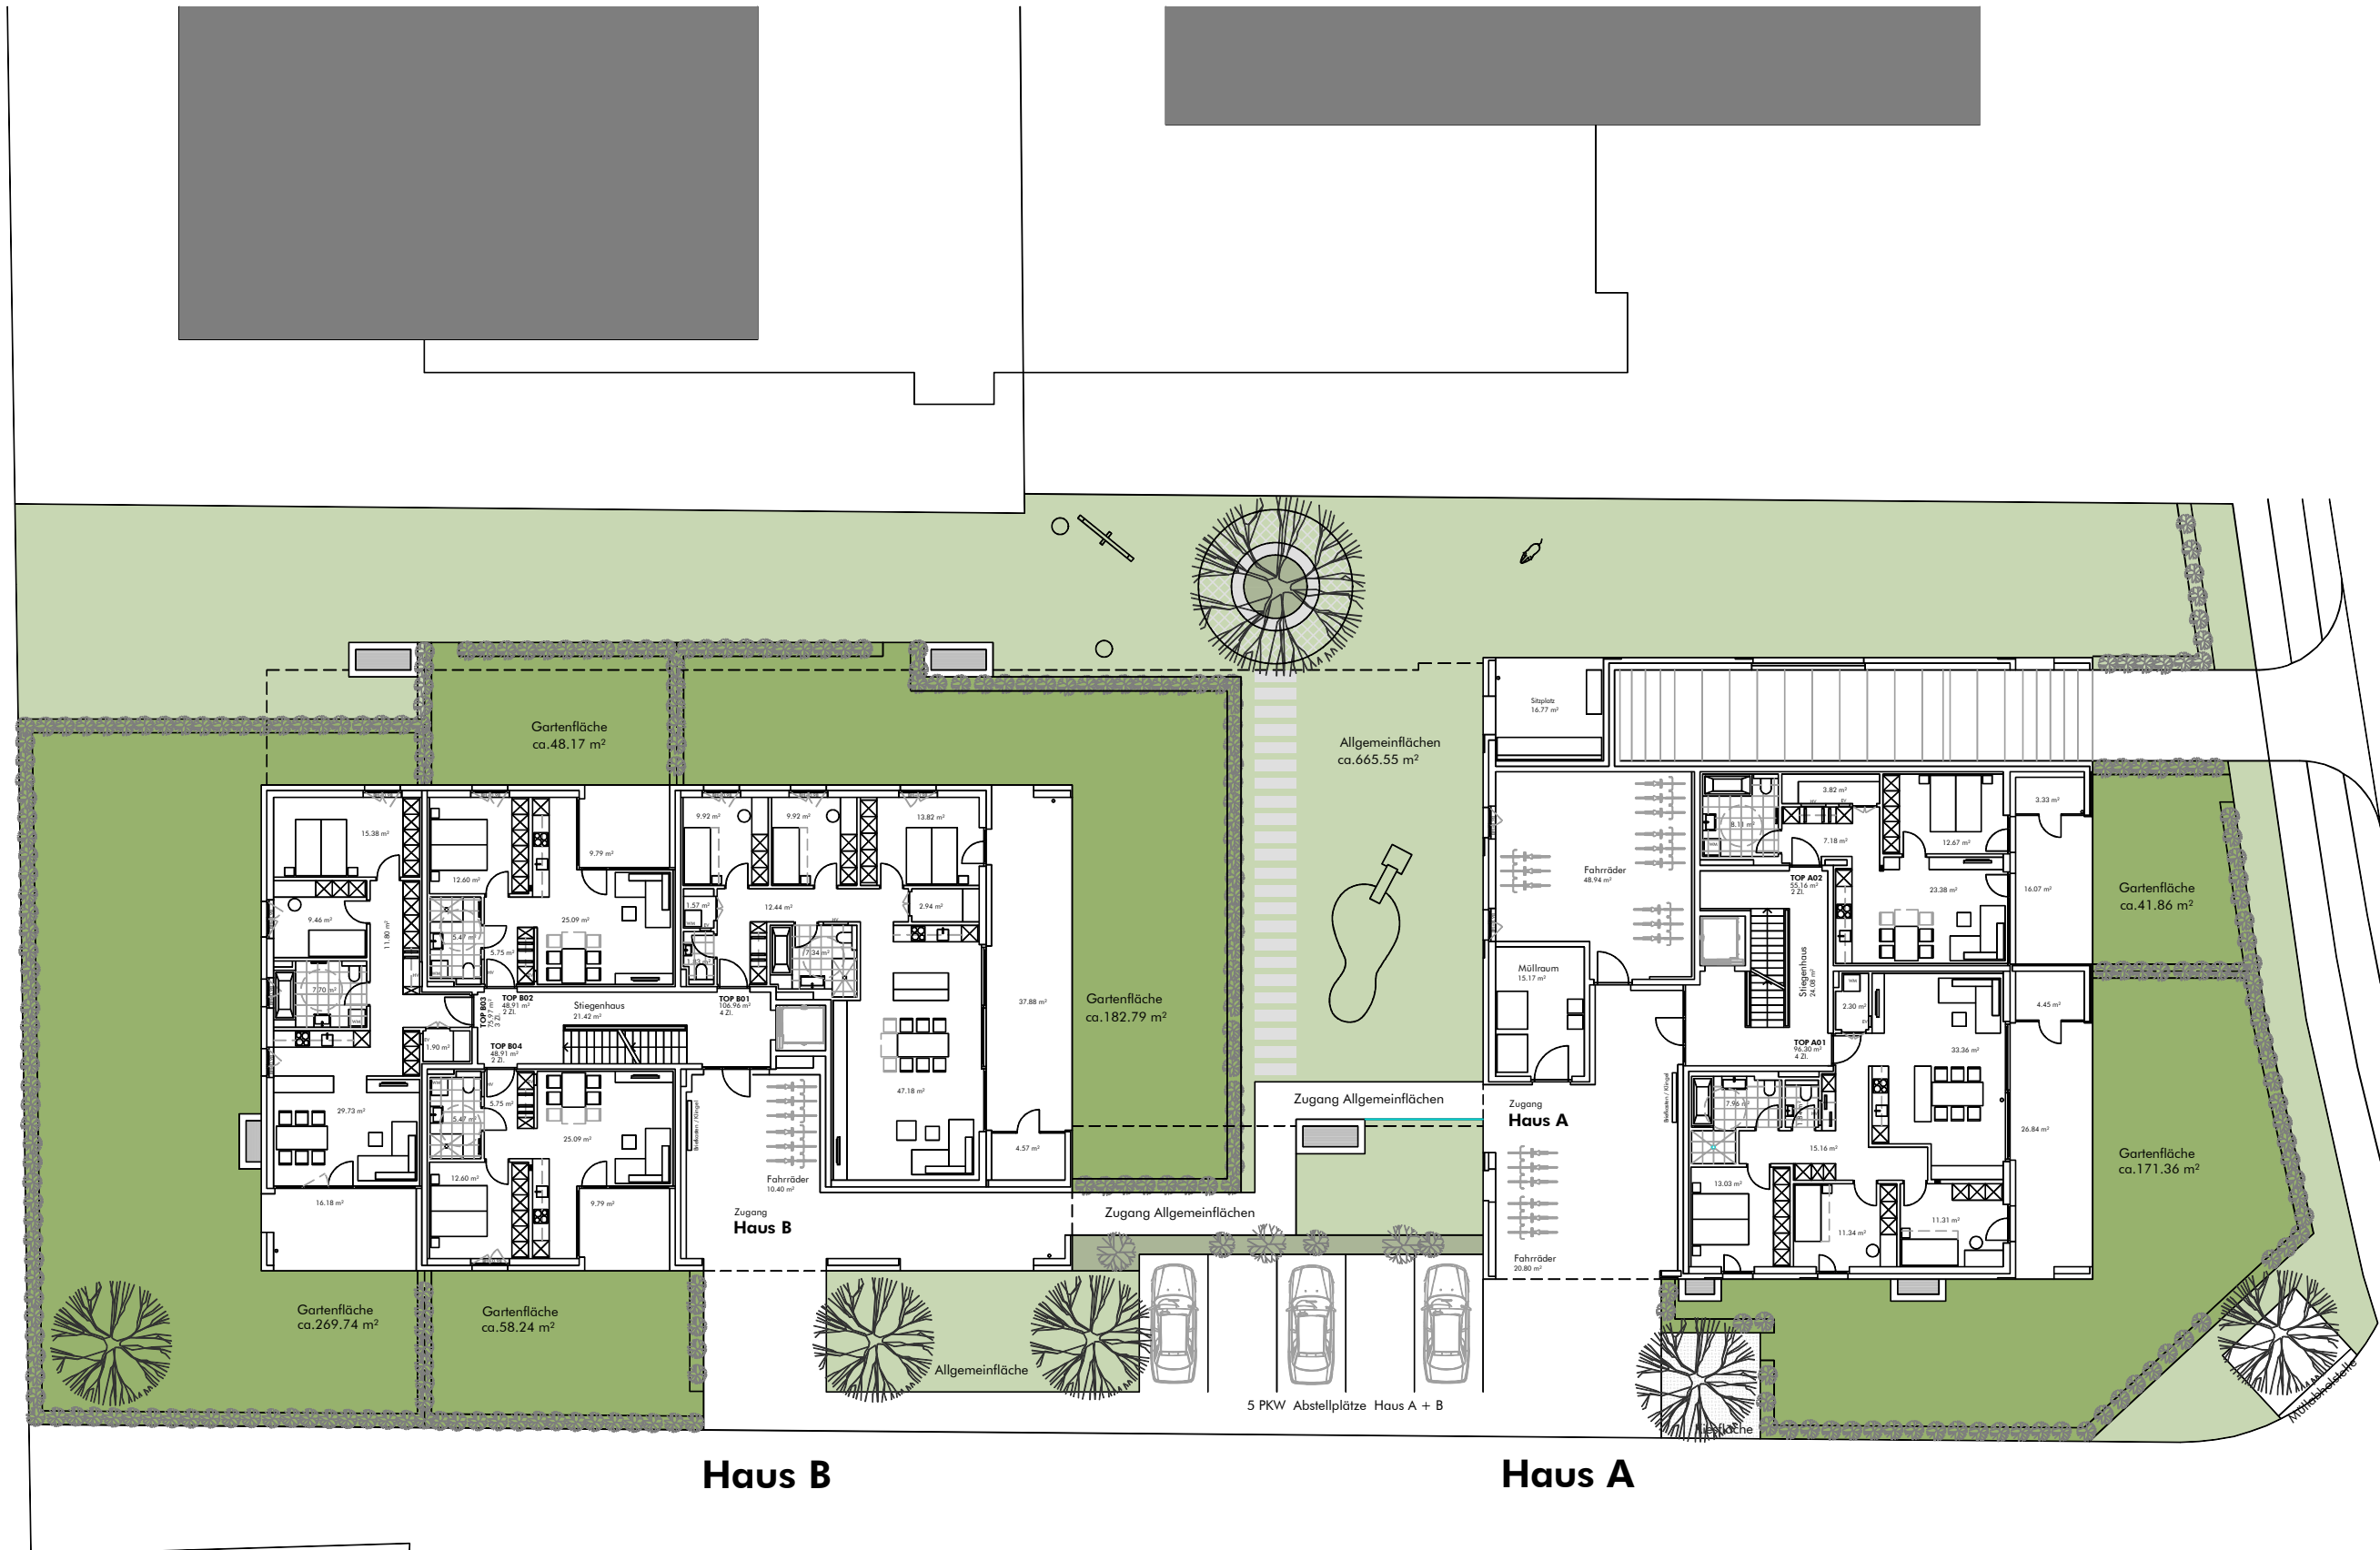

M 1: 125



BEMERKUNGEN

18.02.2021

Alle Maße sind Rohbaumaße und ca. Angaben und können zur Natur differieren.

Strichliert dargestellte Einrichtungsgegenstände im Sanitärbereich sind nicht in der Grundausrüstung enthalten.