



INFORMATIONEN

LEGENDE:
EV Elektroverteiler
HV Heizungsverteiler
BH Brüstungshöhe
DA Dunstabzug
Wendekreis Rollstuhl / dm 1.50 m

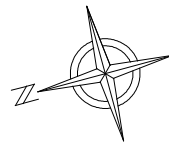

M 1: 200

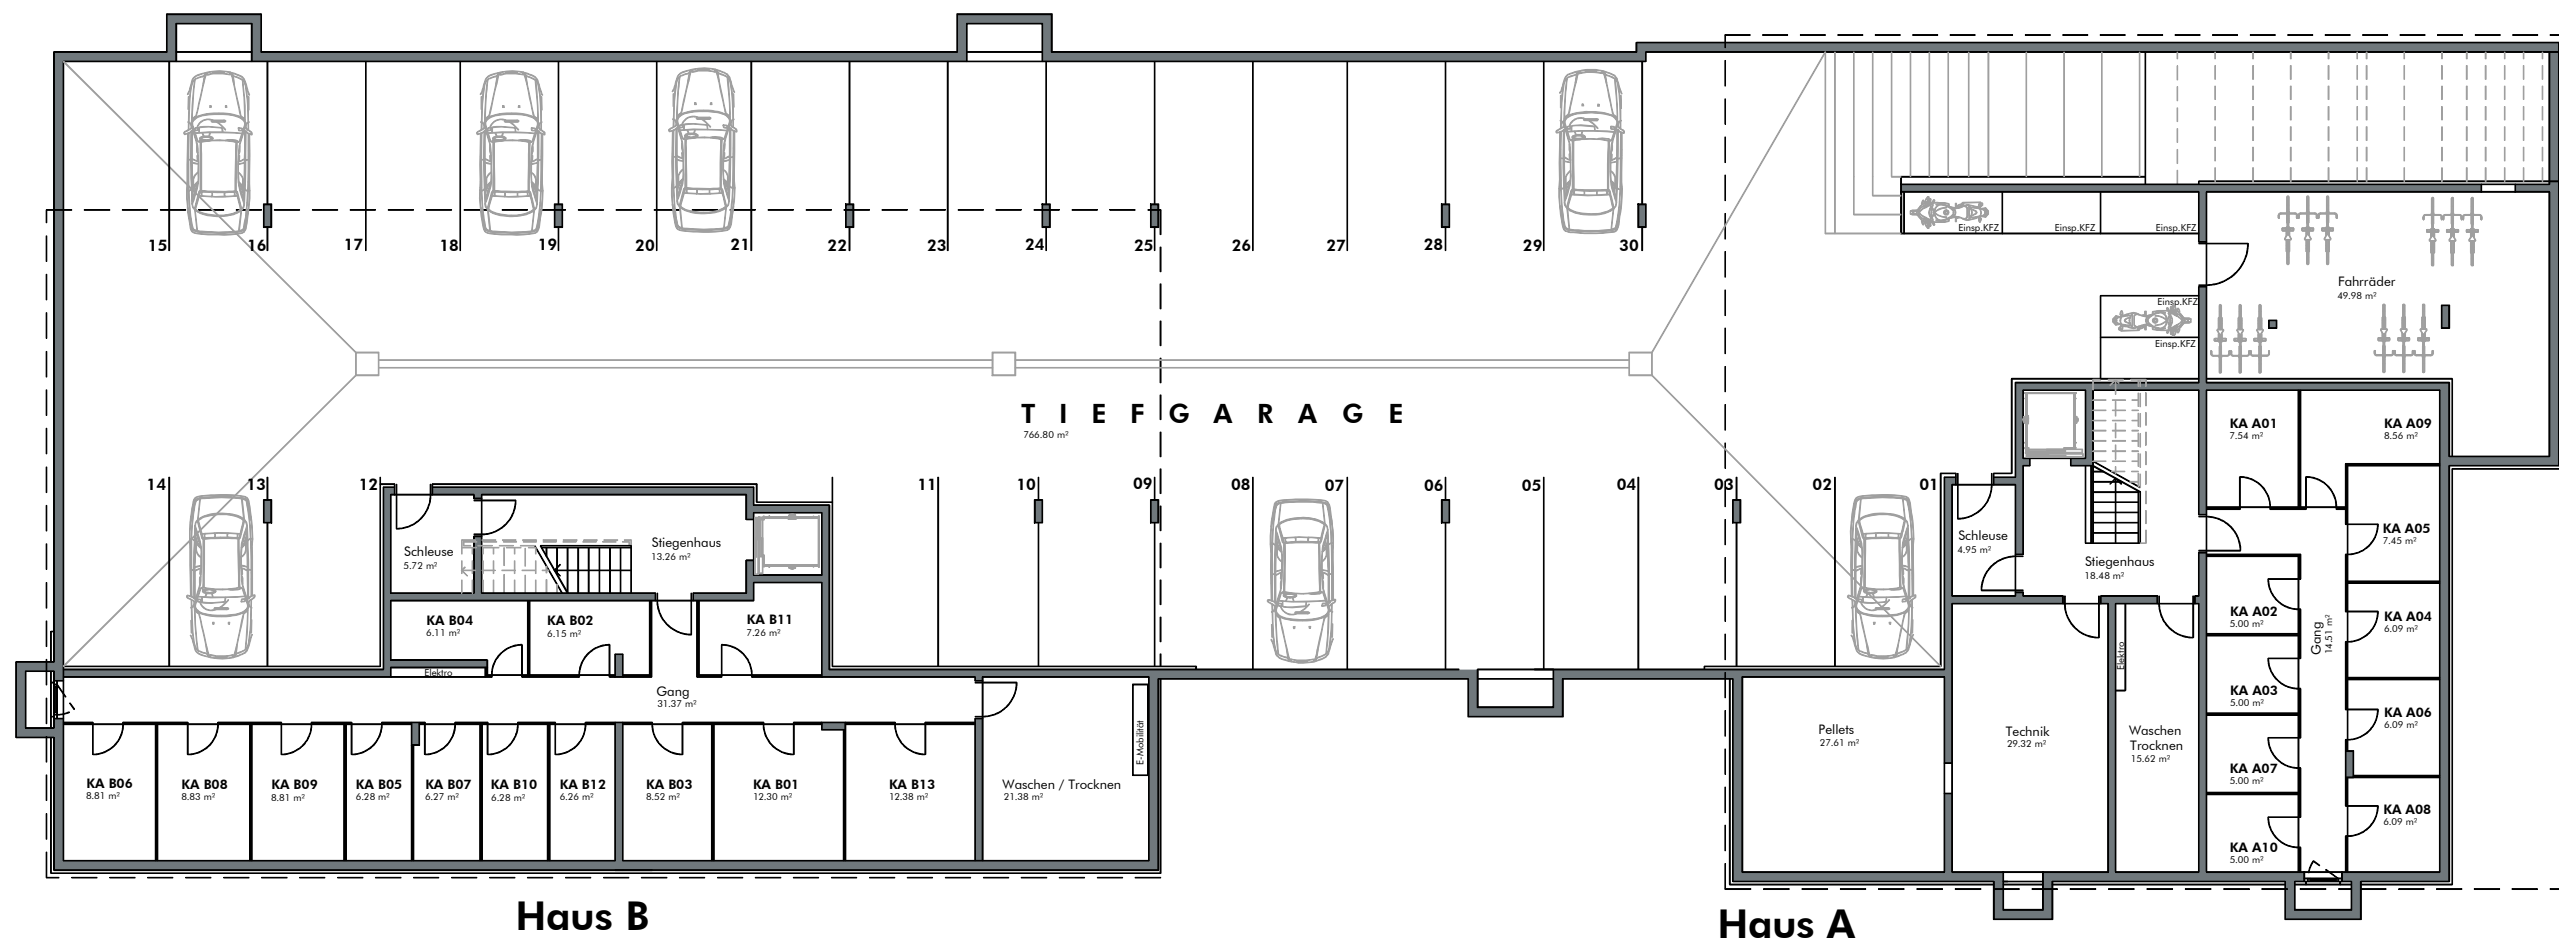

BEMERKUNGEN

18.02.2021

Alle Maße sind Rohbaumaße und ca. Angaben und können zur Natur differieren.

Strichliert dargestellte Einrichtungsgegenstände im Sanitärbereich sind nicht in der Grundausstattung enthalten.