


KELLERGESCHOSS WOHNHAUS 2

904 A - D

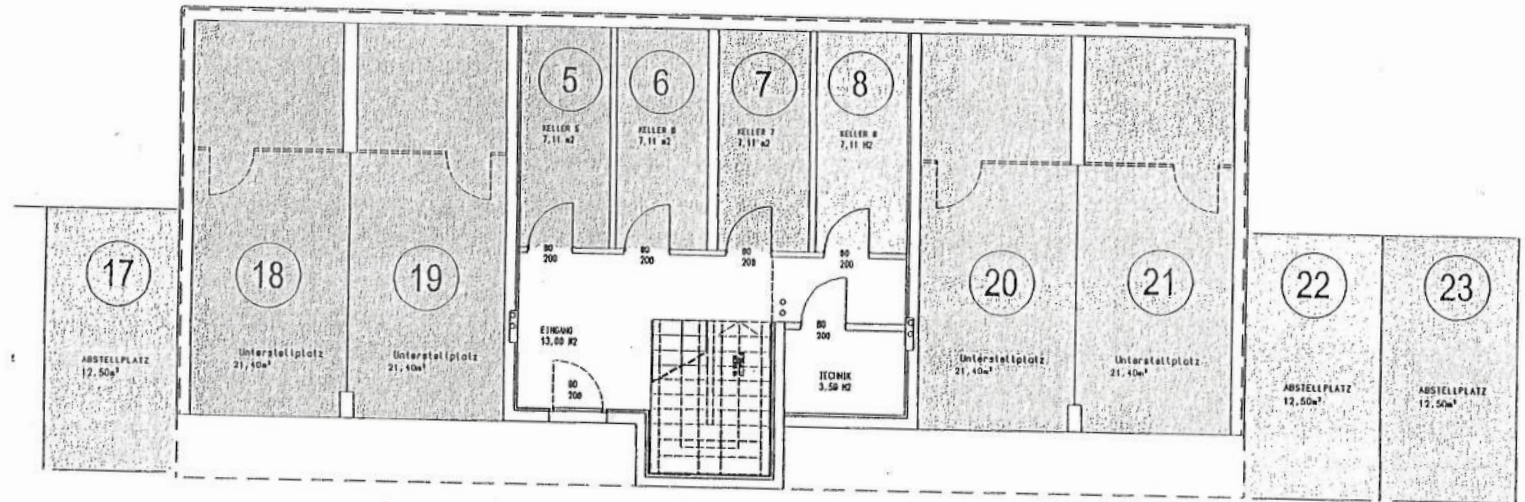

PARIFIZIERUNG
WA SCHWARZEN

KELLERGESCHOSS

M 1:100