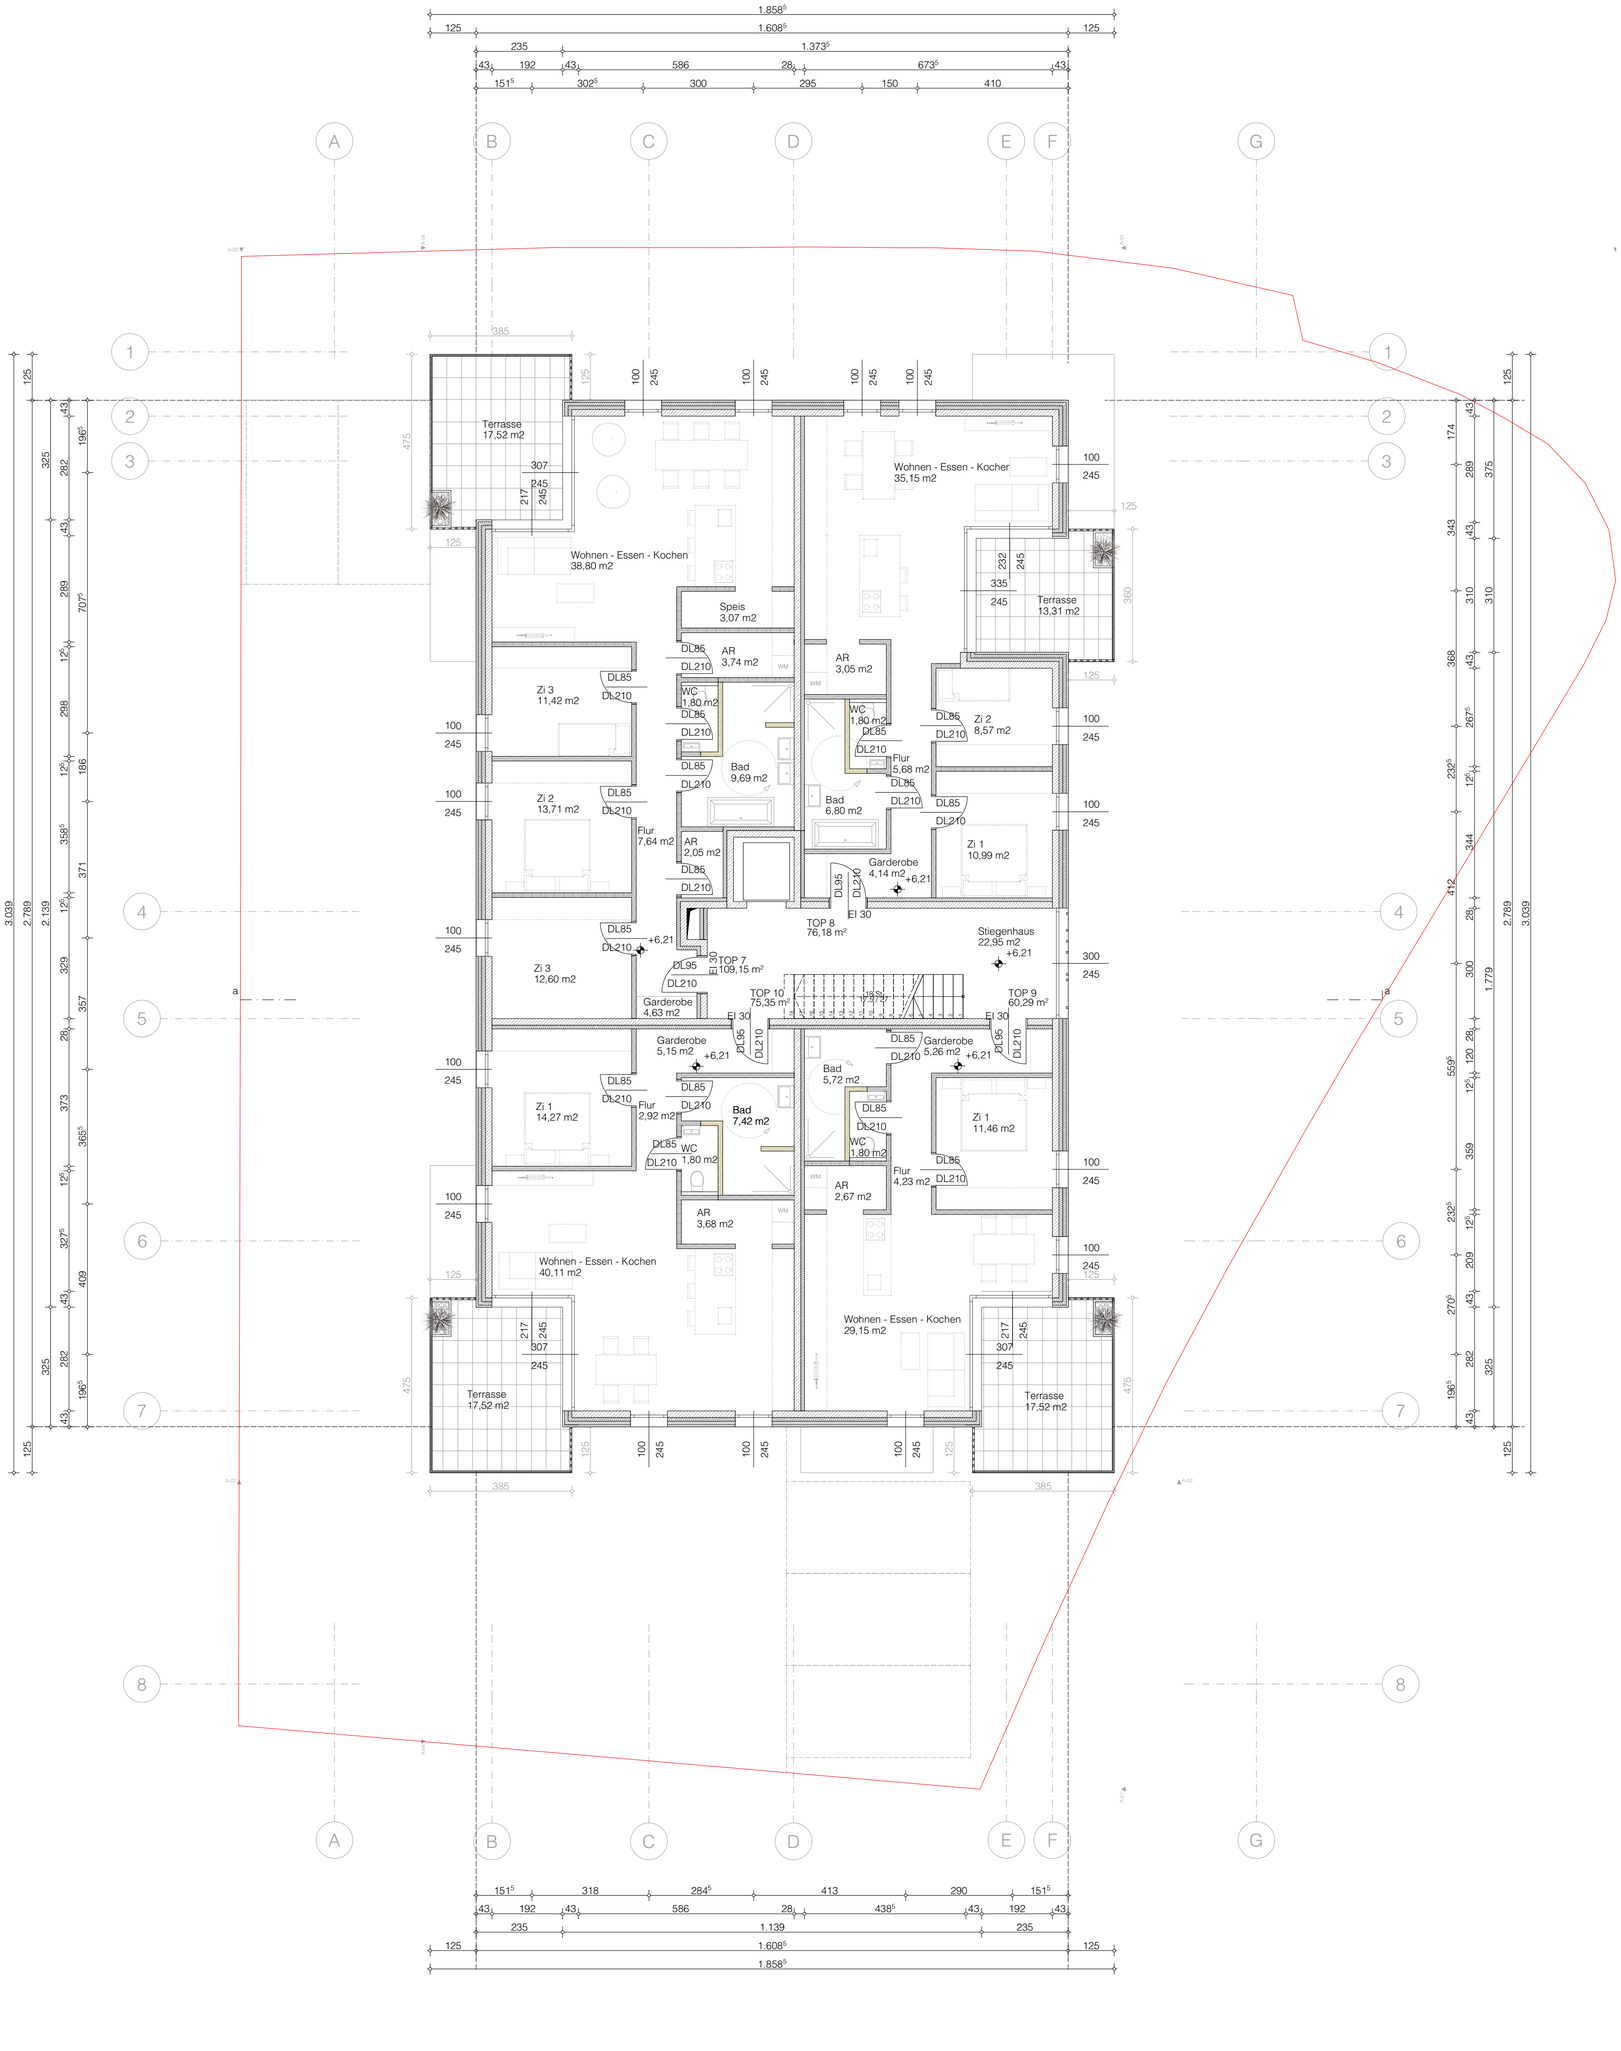

Mauerwerk (wärmedämmend)
Mauerwerk (nicht wärmedämmend)
WU - Beton
bewehrter Beton
Stein
Stahl (allgemein)
Holz (allgemein)
Holzwerkstoffe
Dämmstoff (hart)
Dämmstoff (weich)
Kunststoff (allgemein)
Dichtstoff (allgemein)
Glas
Gips (Gipskartonplatte)
Erdmaterial (allgemein)

Bestand
Abbruch
Neubau

WDB	Wanddurchbruch
DDB	Deckendurchbruch
FBD	Fussbodendurchbruch
DA	Deckenaussparung
FDD	Fundamentdurchbruch
WS	Wandschlitz
WA	Wandaussparung
DA	Deckenaussparung
FBA	Fussbodenaussparung
RBL	Rohbaulichte
AL	Architekturlichte
STL	Stocklichte
GL	Glaslichte
STAM	Stockaußenmaß
EI-xx	Feuerwiderstandsklasse
OK	Oberkante
UK	Unterkante
DOK	Deckenoberkante
DUK	Deckenunterkante
FBOK	Fussbodenoberkante
FDUK	Fundamentunterkante
FDOK	Fundamentoberkante
STUK	Sturzunterkante
STH	Sturzhöhe
FPF	fertige Parapethöhe
L	Lüftungsschacht
PT	Putztürchen
KT	Kehrtürchen
ABL	Abluft
ZUL	Zuluft
VSG	Verbund-Sicherheitsglas
BSK	Brandsschutzklappe

- Koten prüfen!
- Naturmasse am Bau nehmen!
- Statik- und Fachpläne beachten!
- SiGe - Plan beachten!
- Sämtliche Masse sind Rohbaumasse und sind vor Beginn der Ausführung auf der Baustelle eigenverantwortlich zu prüfen und mit den Detail- Statik- und Fachplänen abzugleichen.
- Abweichungen sind der Bauleitung unverzüglich, schriftlich anzuzeigen.
- Nachträgliches bohren, schneiden und spitzen ist nur in Absprache mit der Planung/ Bauleitung/ Statik zulässig!
- Die im gültigen Baubescheid beschriebenen Maßnahmen und Vorschriften sind zu beachten!
- Sämtliche Sichtbetonkanten sind scharfkantig auszuführen.
- Baustoffe und Befestigungsmittel aus PVC und Polyurethan sind untersagt und in Ausnahmefällen nur nach Rücksprache mit der Bauleitung zu verwenden.

0214 Zum grünen Baum, 6890 Lustenau

raumfabrik bauträger gmbh

Index	Info	Datum	Visum

Einreichplanung

107.5 Grundriss 2.OG M 1:100

02.06.2021

Bauherr: raumfabrik bauträger gmbh, 6890 Lustenau, Neudorfstraße 13b Tel 05577/22800
Planung: planschmiede gmbh, 6890 Lustenau, Neudorfstraße 13b Tel 05577 / 205 36 Fax 05577 / 205 36 15