


Thomasbündt , Dornbirn
 Geschossplan_1 Obergeschoss

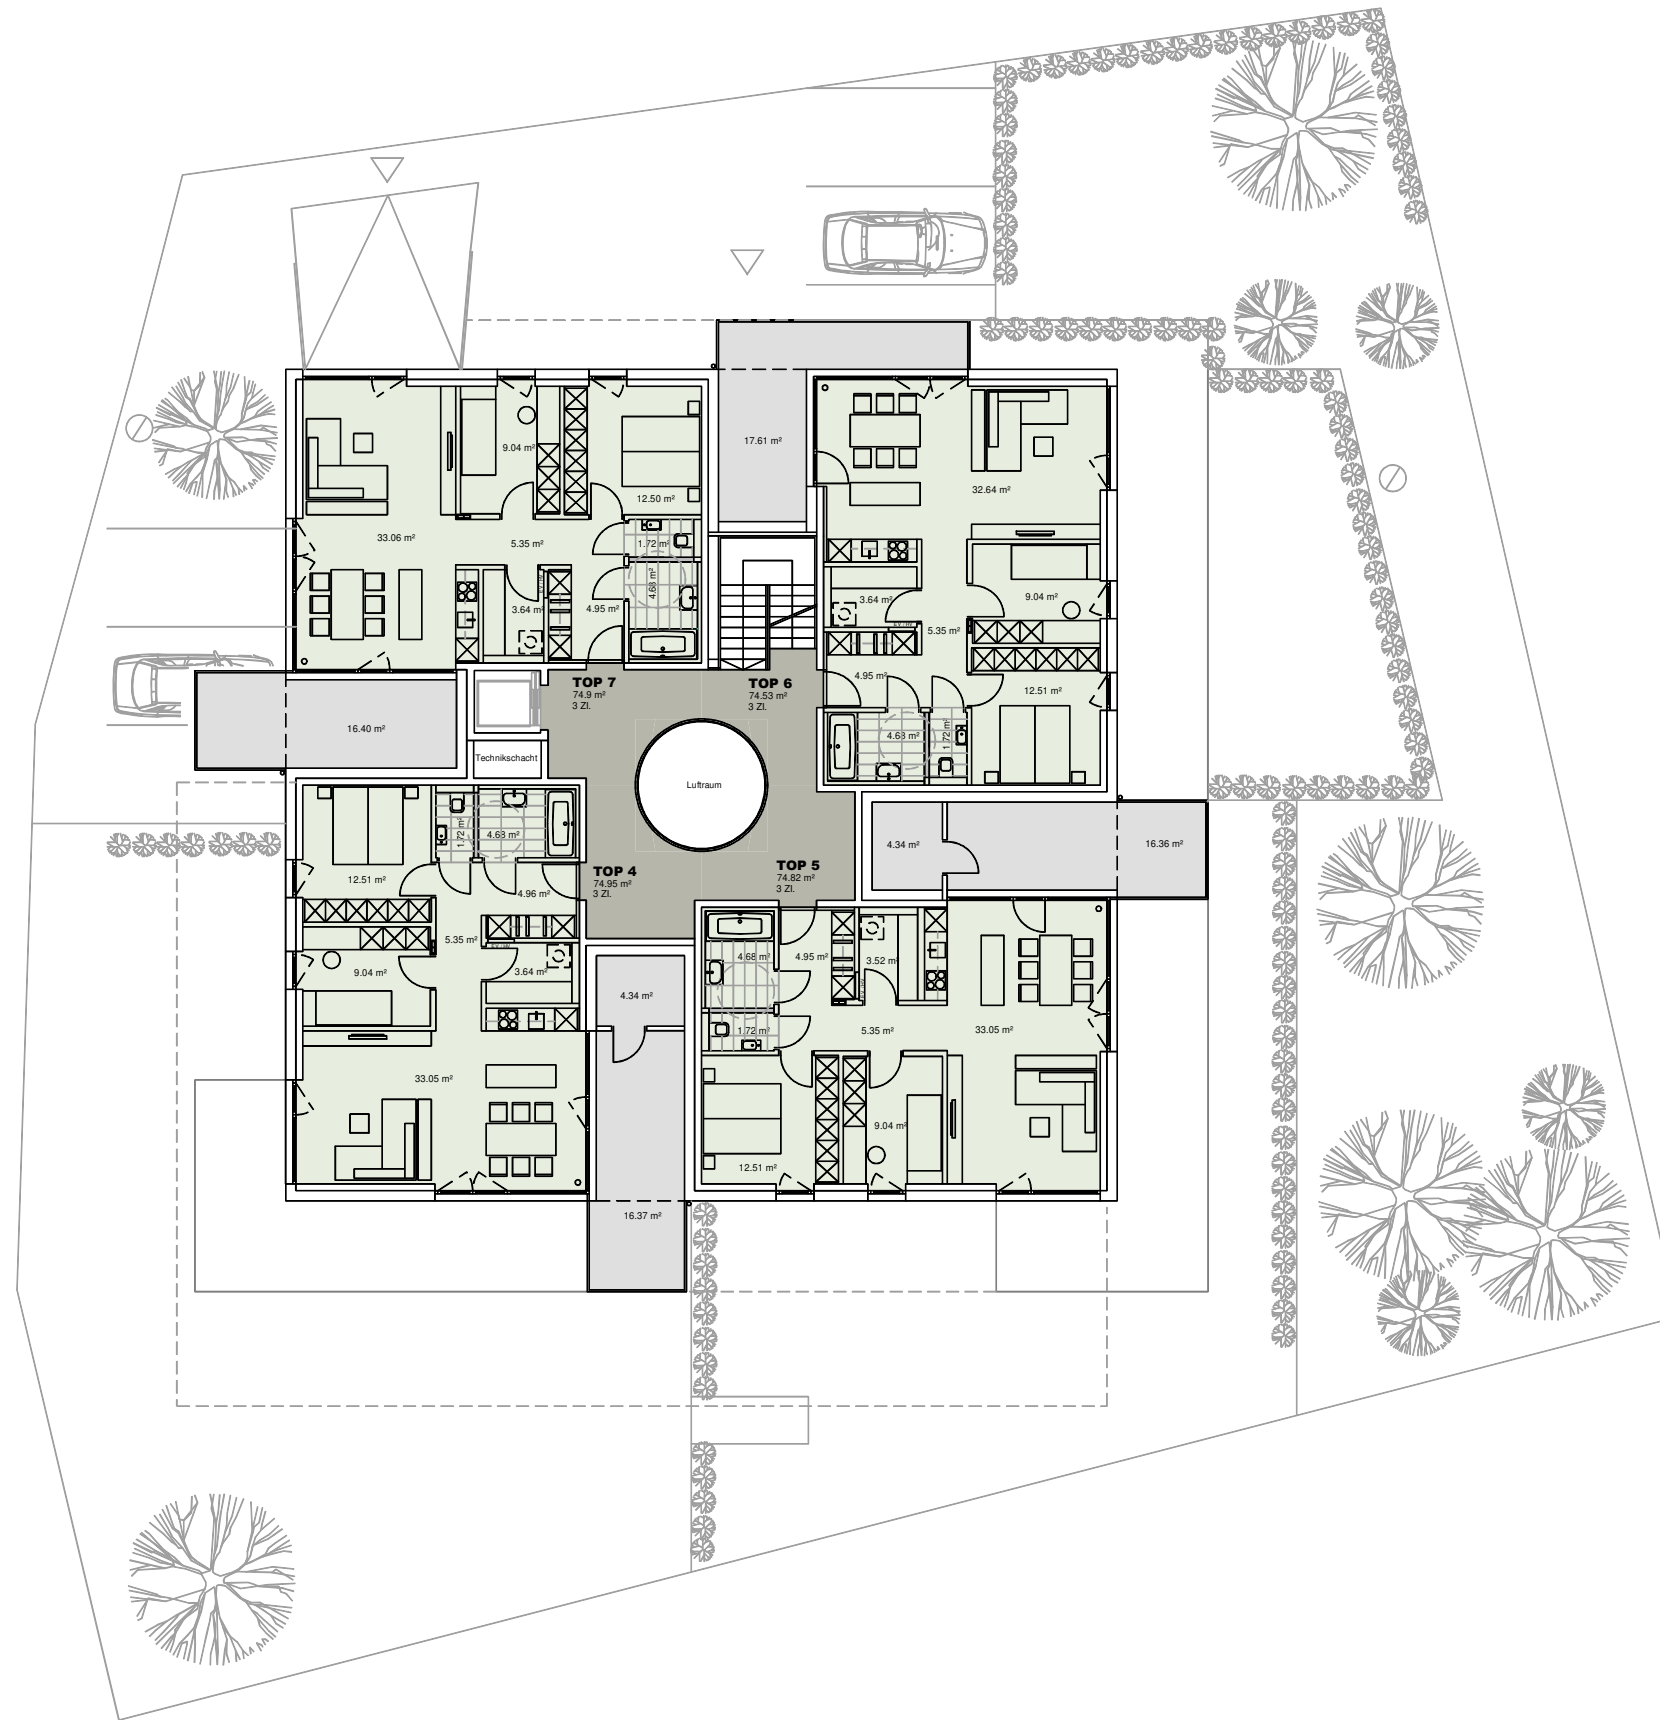


INFORMATIONEN

- Erschliessung
- 3 Zimmerwohnung
- 4 Zimmerwohnung

M 1: 200

LAGEPLAN

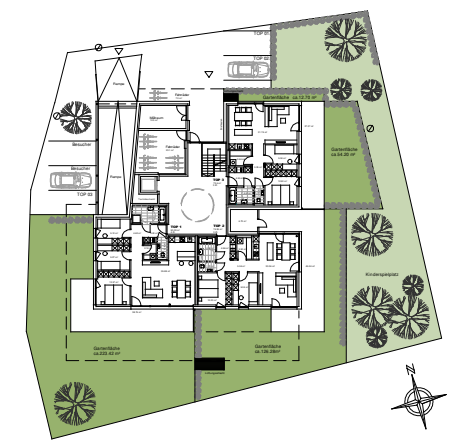

BEMERKUNGEN

02.06.2020

Alle Maße sind Rohbaumaße und ca. Angaben und können zur Natur differieren.

Ausschließlich die in der Bau- und Ausstattungsliste aufgeführte Einrichtung ist in der Grundausrüstung enthalten.

Sonstige im Verkaufsplan, Rendering oder Werbung gezeigten Gegenstände dienen der Illustration.