
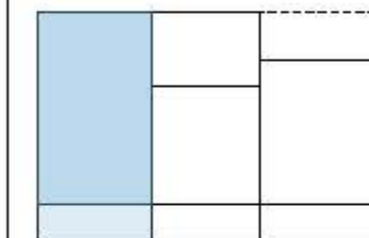


**WOHNANLAGE  
KELLAWEG  
WOLFURT**

**W03 / ERDGESCHOSS**

WOHNFLÄCHE ca. 93.85 m<sup>2</sup>  
TERRASSE ca. 18.10 m<sup>2</sup>  
ABSTELLRAUM ca. 2.96 m<sup>2</sup>  
ca. 87.14 m<sup>2</sup>

**4-ZIMMER-WOHNUNG**

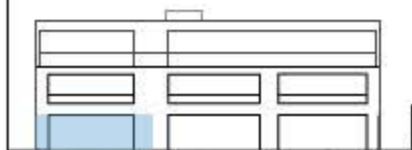


DATUM	PLAN NR.	MÄSSSTAB
22.09.2021	VPL 1	1:76



hinteregger project gmbh  
Mariahilfstraße 5, 6900 - Bregenz  
office@hinteregger-bau.at  
www.hinteregger-bau.at  
tel: 05574 4598-0, fax: 05574 4598-45

EP BauH A-6999 Pöchlarn T 0 66 8270101, F 7000  
Architektur LÖBSTEINER/STREIBER GbR e-mail: a.s.f@ra.at

**atelier rainer+amann**

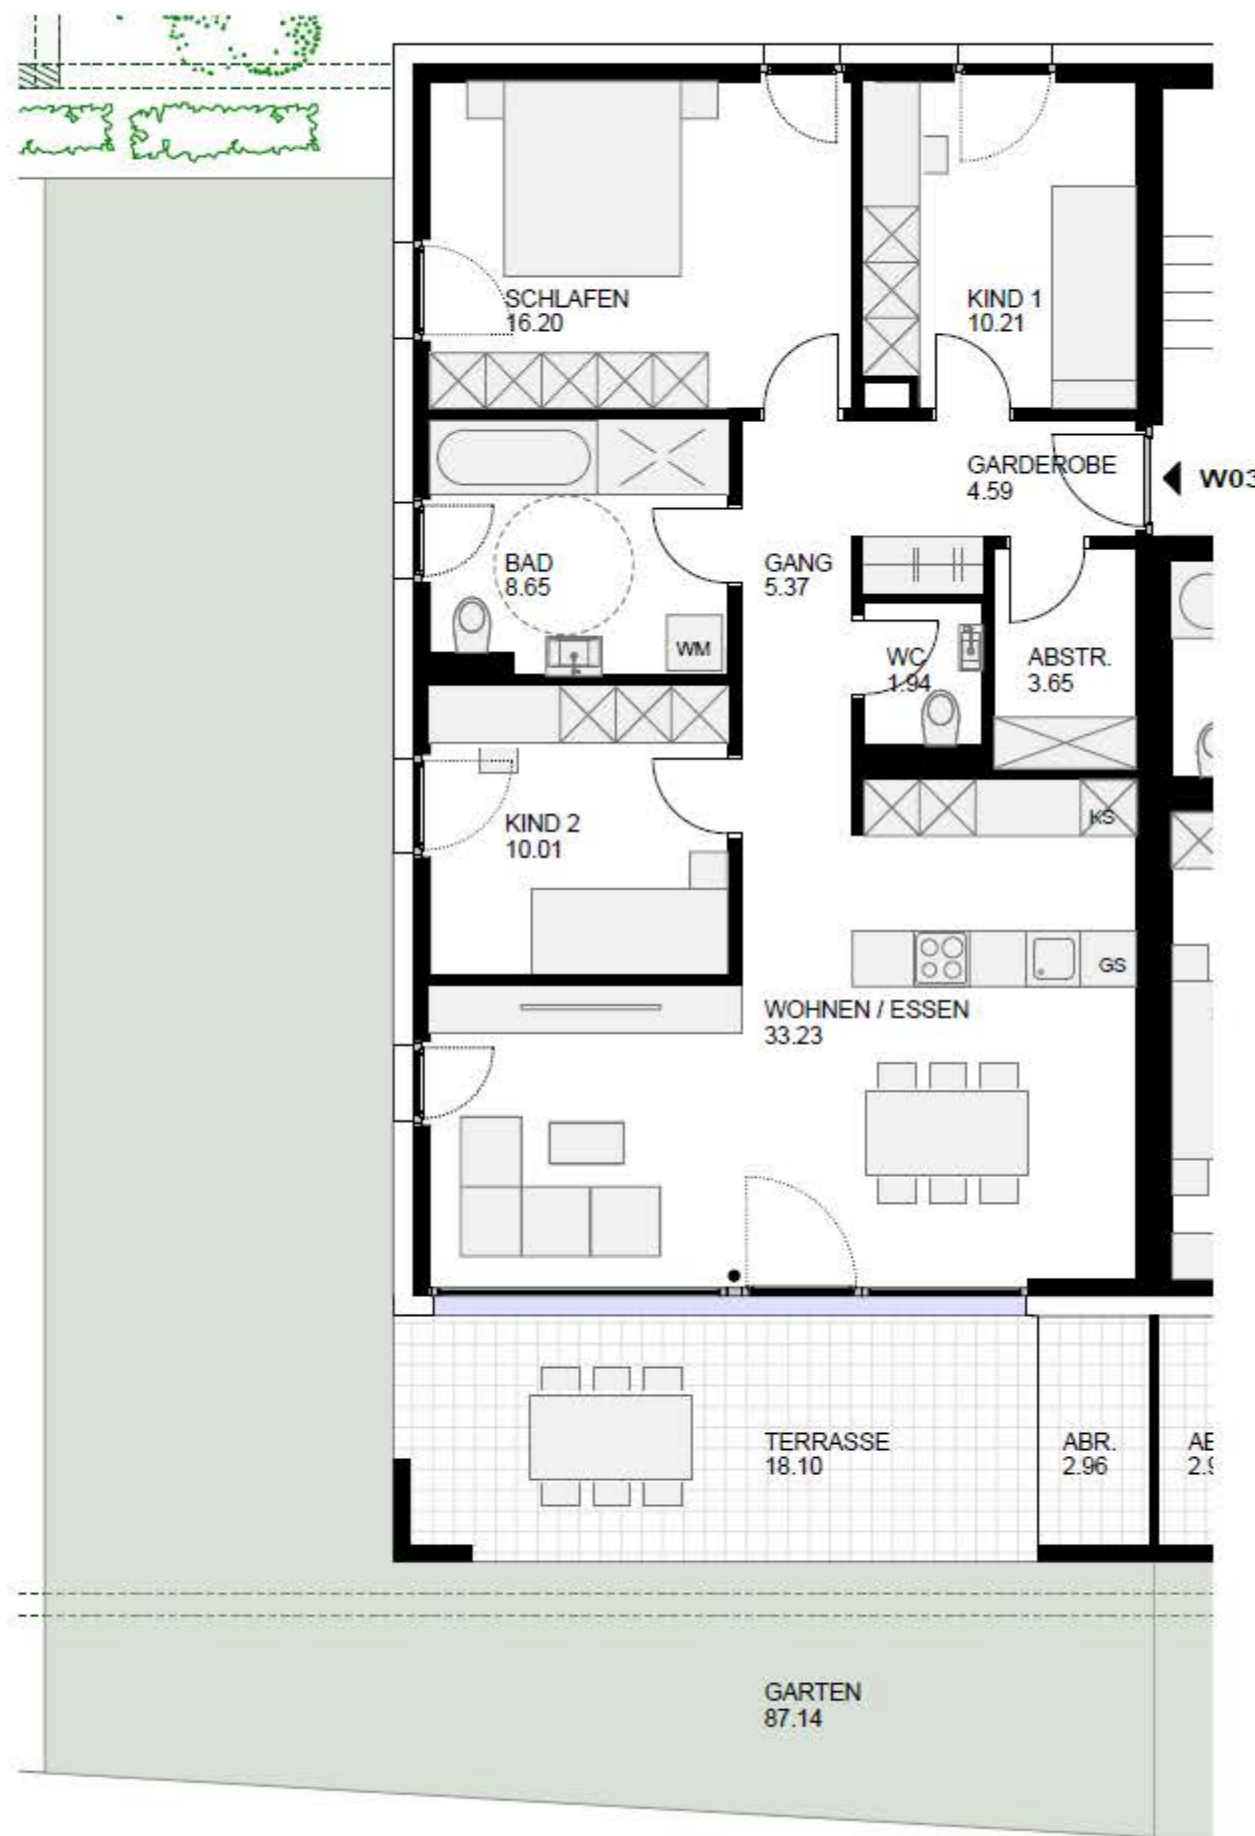

Grundrissoption mit Einrichtungsvarianten. Ausarbeitung laut Baubeschreibung- und Ausstattungsliste. Sämtliche Flächenangaben sind circa Angaben. Änderungen der Maße und Flächen im Zuge der Einreich- und Detailplanung vorbehalten.