
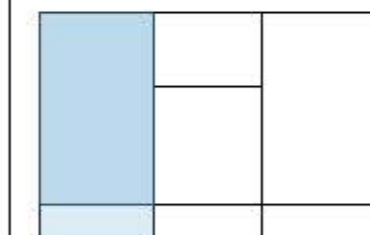


**WOHNANLAGE
KELLAWEG
WOLFURT**

W06 / 1. OBERGESCHOSS

WOHNFLÄCHE ca. 93.92 m²
TERRASSE ca. 16.72 m²
ABSTELLRAUM ca. 2.96 m²

4-ZIMMER-WOHNUNG

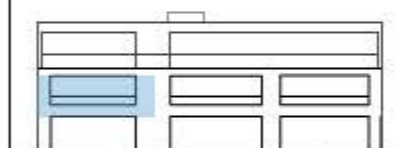


DATUM 22.09.2021	PLAN NR. VPL 1	MASSTAB 1:75
---------------------	-------------------	-----------------



hinteregger project gmbh
Mariahilfstraße 6, 6900 - bregenz
office@hinteregger-bau.at
www.hinteregger-bau.at
tel 06674 4998-0, fax 06674 4998-46

EP-Bau BH A-0500 Prädikat Y 0 00 05/2101, P 70000
Architektur Büro Landschaftsarchitektur AG e-mail: office@at

atelier rainer+amann

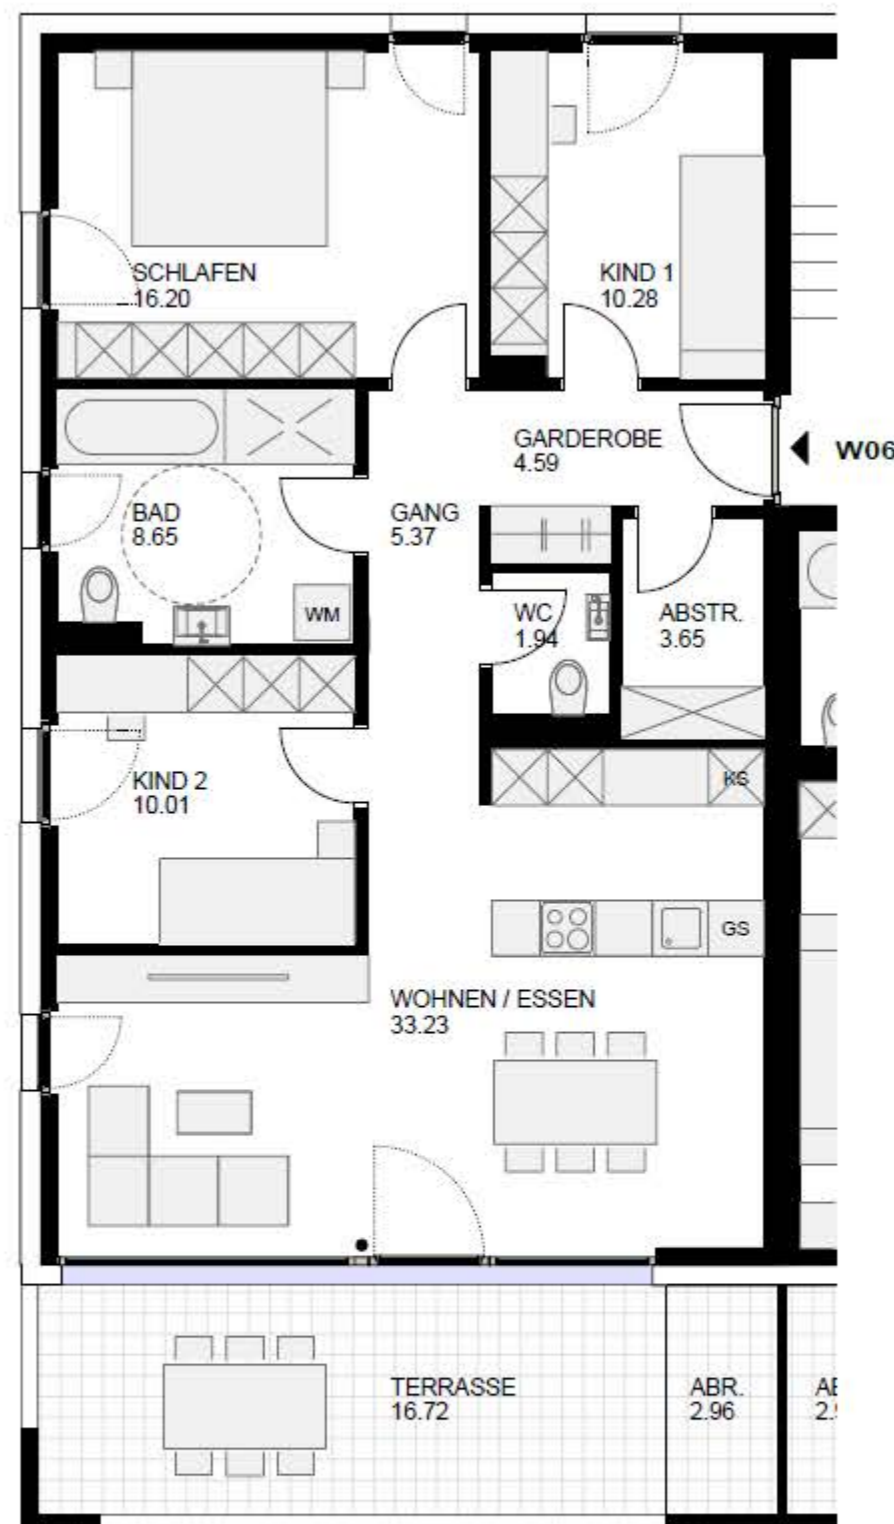

Grundrissebene mit Einrichtungsversatz. Ausarbeitung laut Baubeschreibung und Ausstattungsliste.
 Sämtliche Flächenangaben sind circa Angaben. Änderungen der Maße und Flächen im Zuge der Einreich- und Detailplanung vorbehalten.