

Einfamilienhaus Käferriedweg 5 Feldkirch-Tisis

Dachgeschoss

Grundfläche:

Gang	5.83 m ²
Zimmer 1	36.16 m ²
Zimmer 2	67.13 m ²
Ankleide	8.56 m ²
Gesamt	117.68 m²

ab 180cm:

Gang	5.83 m ²
Zimmer 1	19.90 m ²
Zimmer 2	37.05 m ²
Ankleide	3.77 m ²
Gesamt	66.55 m²


Gesamt OG 132.23 m²

Gesamt DG 117.68 m²

Gesamt 249.91 m²

- * Die angeführten m² sind ca.Masse.
- * Dieser Plan ist auf Basis anderer Planunterlagen nachgezeichnet und entspricht deshalb nur annähernd. Planabweichungen zur tatsächlichen Ausführung sind möglich.
- * Sämtliche Masse sind am Objekt zu nehmen.
- * Dieser Plan gilt nicht als Grundlage für ein Verkaufs-/Kaufangebot.
- * Die eingezeichneten Möbel sind bis auf die Einbauküche und die Badeinrichtung nicht im Kaufpreis enthalten.

Maßstab 1:75 (1cm = 75cm)

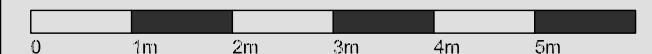

Datum 14. September 2021

