

Einfamilienhaus Käferriedweg 5 Feldkirch-Tisis

Obergeschoss




Diele	12.59 m ²
Wc	3.47 m ²
Abstellraum	5.19 m ²
Bad	9.80 m ²
Schlafen	16.86 m ²
Zimmer	14.80 m ²
Essen/Kochen	42.95 m ²
Wohnen	26.57 m ²

Gesamt 132.23 m²

Terrasse 42.52 m²

- * Die angeführten m² sind ca.Masse.
- * Dieser Plan ist auf Basis anderer Planunterlagen nachgezeichnet und entspricht deshalb nur annähernd. Planabweichungen zur tatsächlichen Ausführung sind möglich.
- * Sämtliche Masse sind am Objekt zu nehmen.
- * Dieser Plan gilt nicht als Grundlage für ein Verkaufs-/Kaufangebot.
- * Die eingezeichneten Möbel sind bis auf die Einbauküche und die Badeinrichtung nicht im Kaufpreis enthalten.

Maßstab 1:75 (1cm = 75cm)

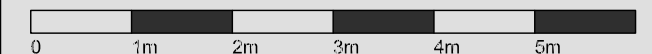

Datum 14. September 2021