
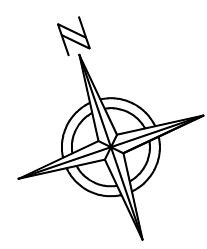


Mühlegasse , Dornbirn

3-Zimmer Wohnung | TOP B06 | Dachgeschoss

Wohnfläche-WHG: 73.11 m²
Wohnfläche-WHG inkl. Loggia: 88.10 m²


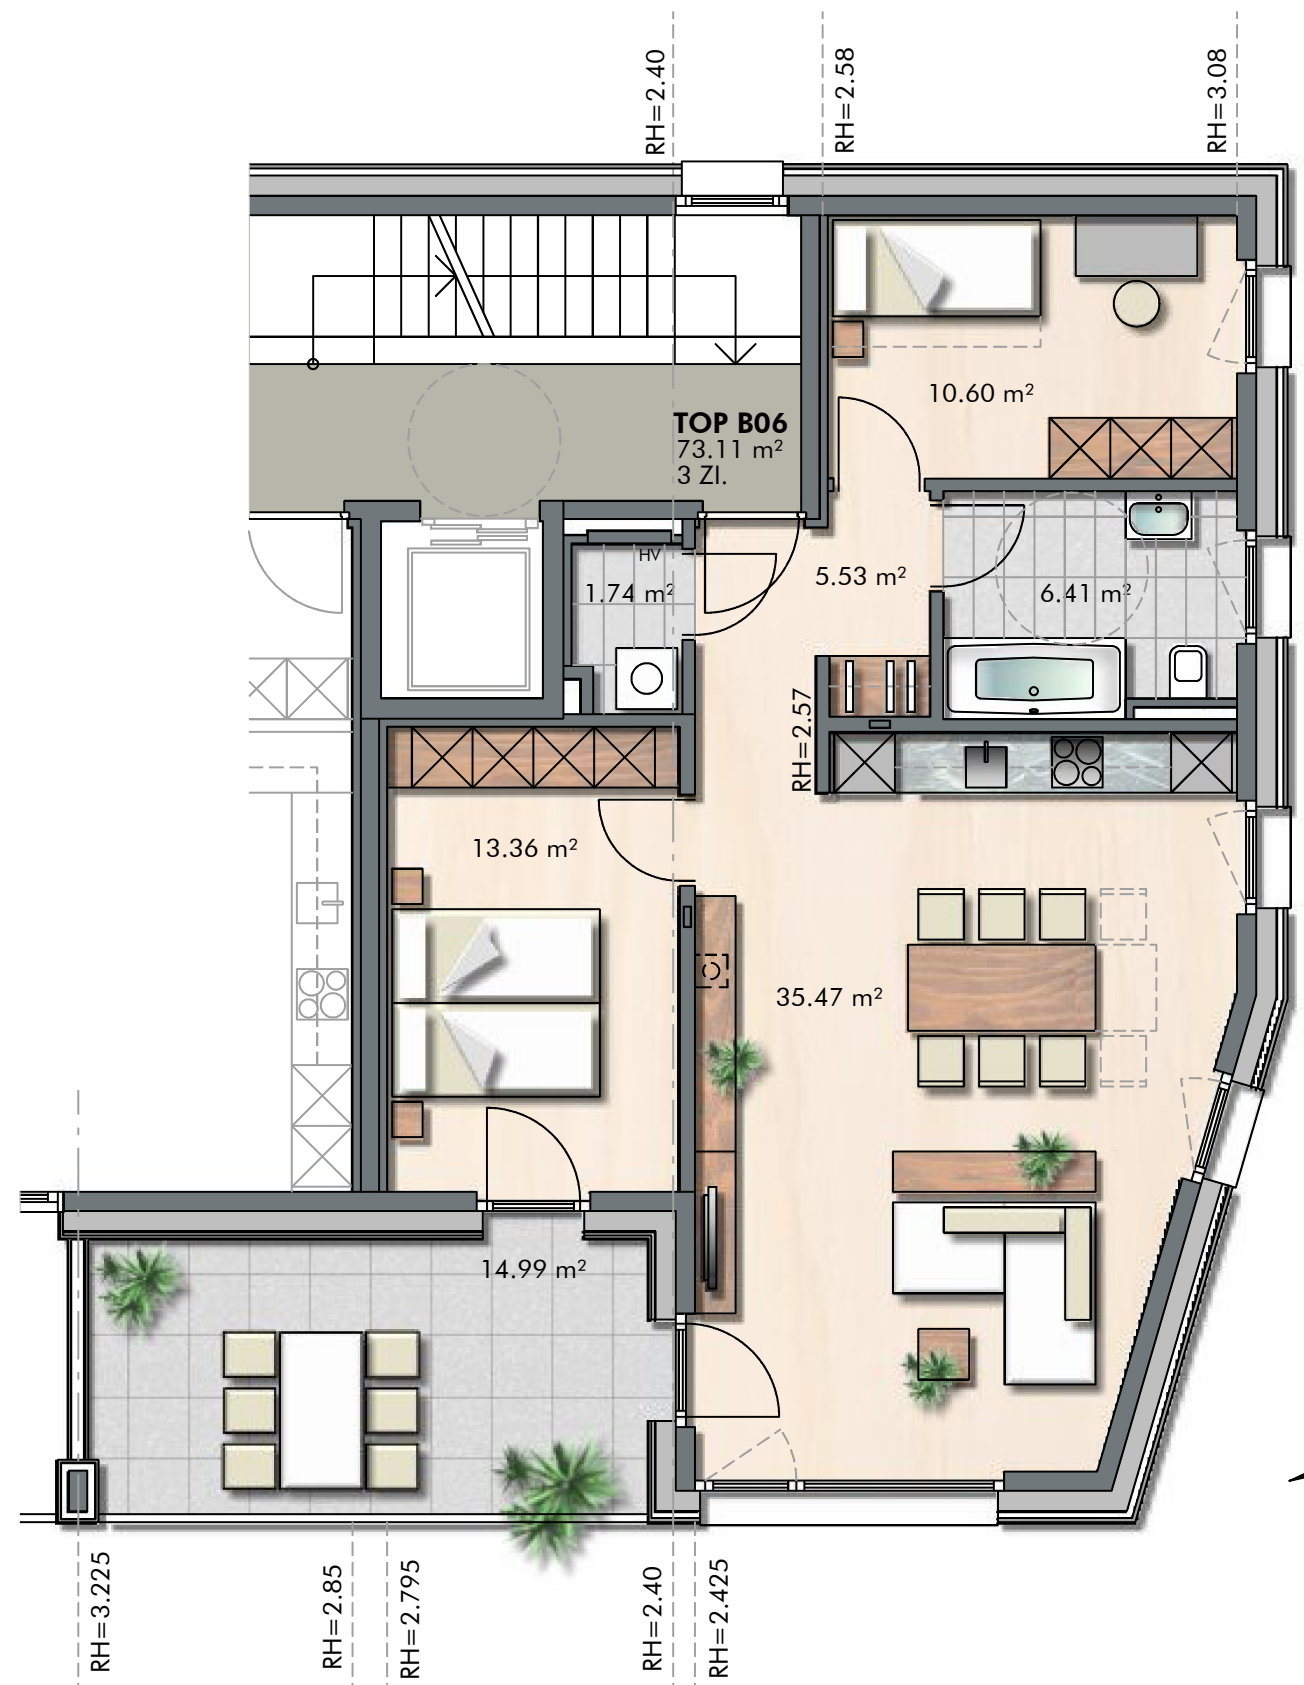


INFORMATIONEN

LEGENDE
 EV Elektroverteiler BH Brüstungshöhe
 HV Heizungsverteiler ○ Wendekreis Rollstuhl / dm 1.50 m



LAGEPLAN

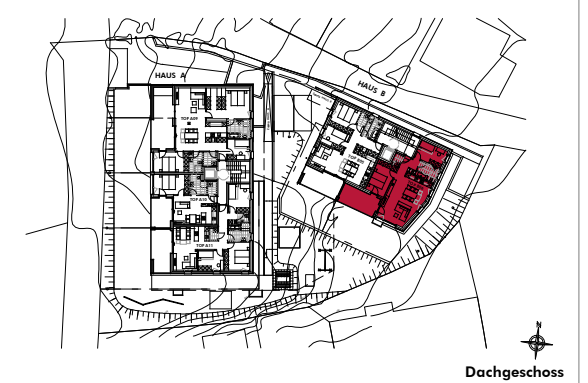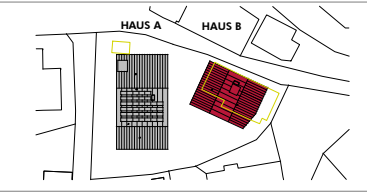

BEMERKUNGEN

07.12.2021

Alle Maße sind Rohbaumaße und ca. Angaben und können zur Natur differieren.

Ausschließlich die in der Bau- und Ausstattungsbeschreibung aufgeführte Einrichtung ist in der Grundausstattung enthalten.

Sonstige im Verkaufsplan, Rendering oder Werbung gezeigten Gegenstände dienen der Illustration.