


## Mühlegasse , Dornbirn

### 3-Zimmer Wohnung | TOP B05 | Dachgeschoss

Wohnfläche: 72.45 m<sup>2</sup> | Balkon: 15.40 m<sup>2</sup>

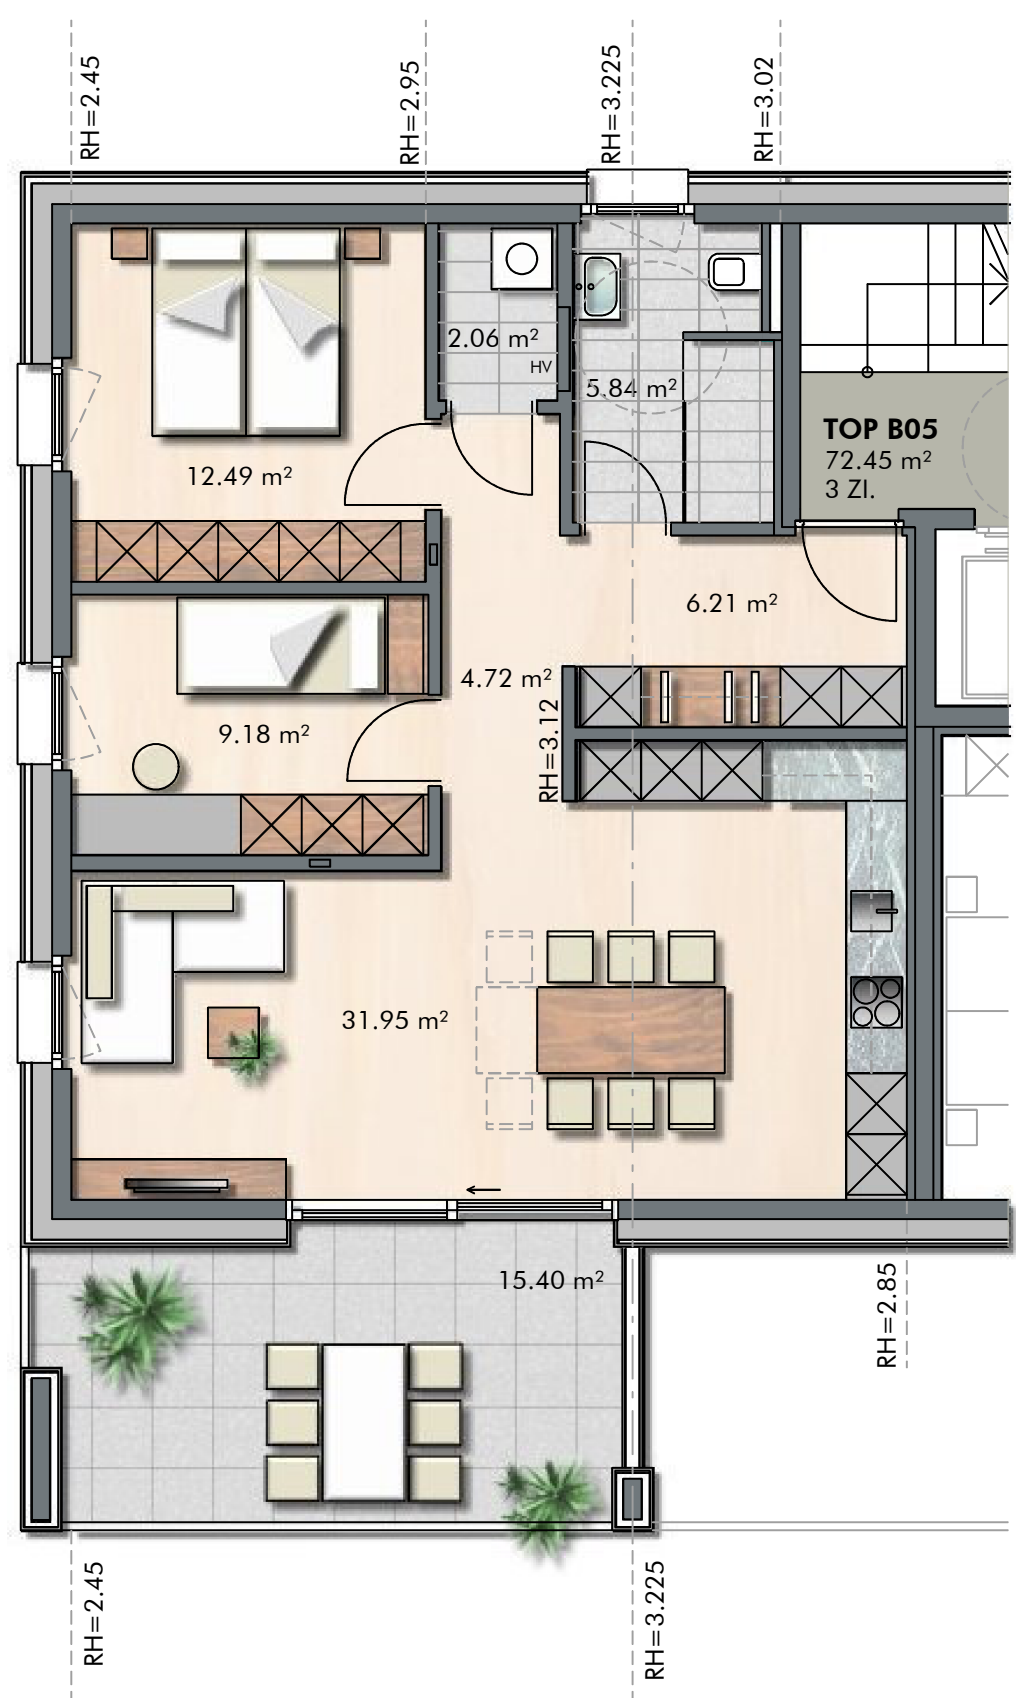


### INFORMATIONEN

LEGENDE  
 EV Elektroverteiler    BH Brüstungshöhe  
 HV Heizungsverteiler    ○ Wendekreis Rollstuhl / dm 1.50 m

M 1: 75

### LAGEPLAN

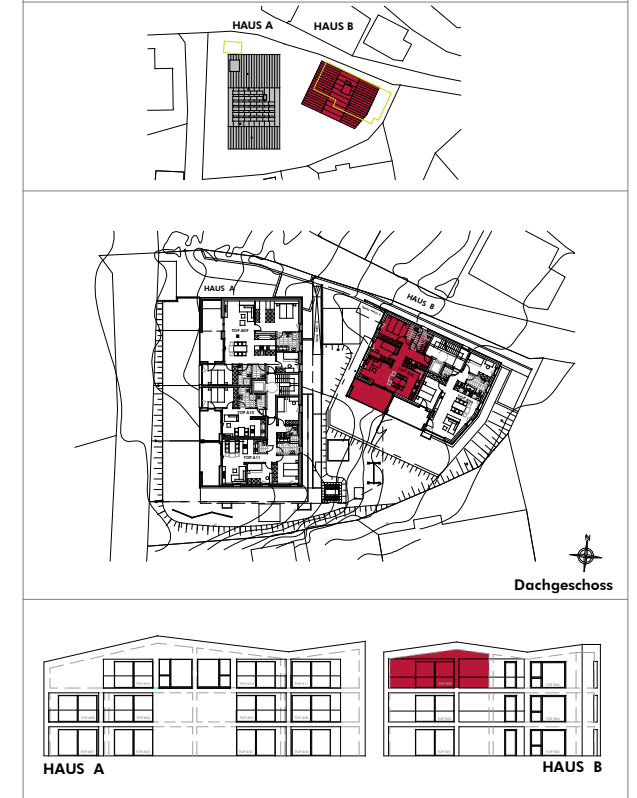

### BEMERKUNGEN

28.03.2023

Alle Maße sind Rohbaumaße und ca. Angaben und können zur Natur differieren.

Ausschließlich die in der Bau- und Ausstattungsbeschreibung aufgeführte Einrichtung ist in der Grundausstattung enthalten.

Sonstige im Verkaufsplan, Rendering oder Werbung gezeigten Gegenstände dienen der Illustration.