



AL 1
77m²

AL 2
63m²

AL 3
63m²


AL 4
64m²

AL 5
33m²

AL 6
30m²

AL 7
95m²

Besucherparkplätze

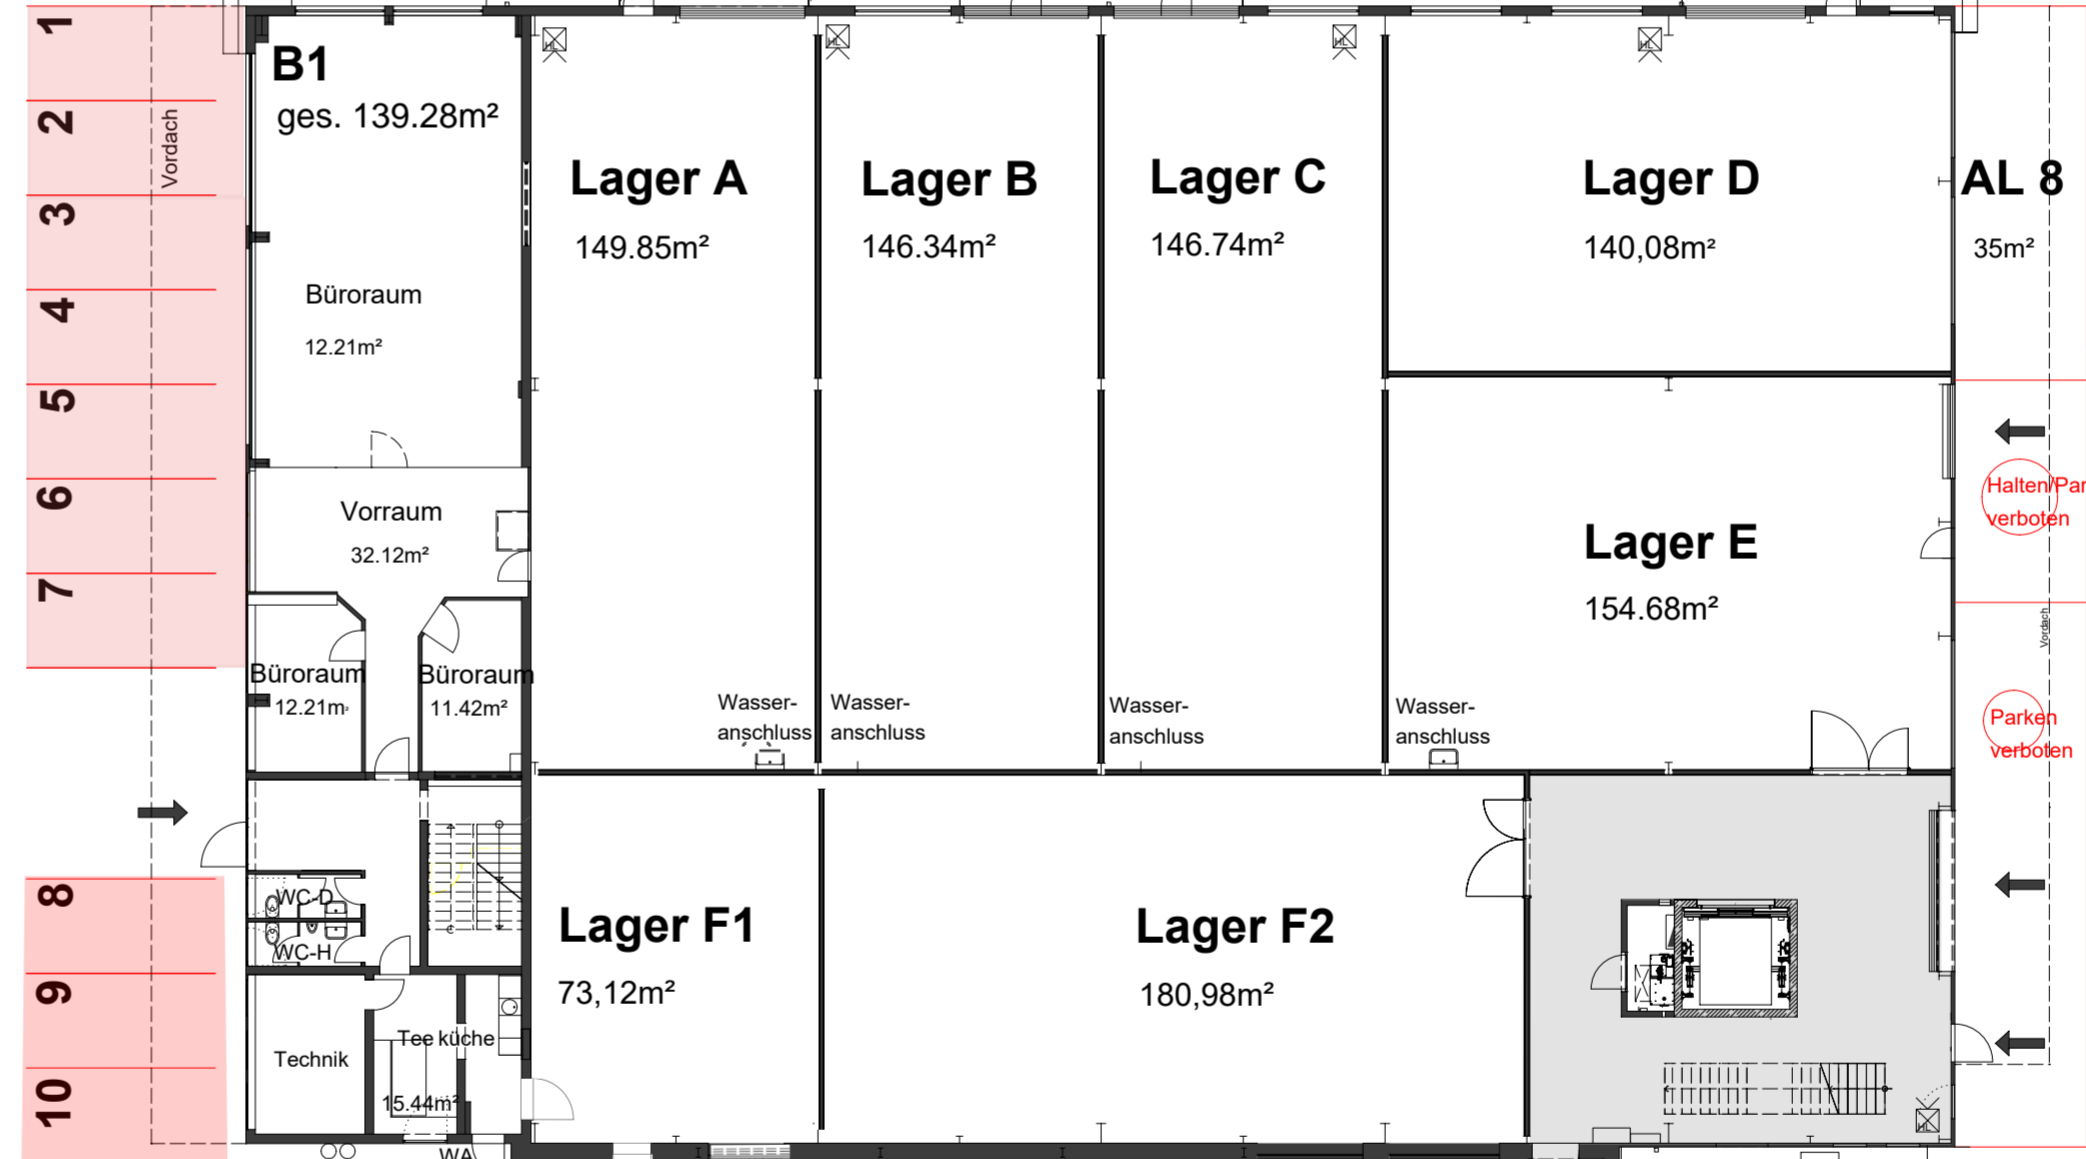

AL 9
114m²

Kurzparkzone Selfstorage

Halten/Parken verboten

Halten/Parken verboten

Parken verboten

Halten/Parken verboten

Halten/Parken verboten

Umbau
Industriestraße 8
6840-Götzis

Projekt
ZM3 Immobilien GesmbH
Marktplatz 7
6800 Feldkirch

Eigentümer-Bauherr
Vermessung Markowski Straka
ZT GmbH
6800 Feldkirch Reichstraße 33
Plangrundlage / Vermesser

Bodenmarkierungen

Legende

Polierplan

Lageplan 1:200

Inhalt
19P01P099G 02-03-2021
Plannummer Datum

stemmerarchitekten
Am Garmarkt 5
6840 Götzis
T 05523-69095
E mail@stemmerarchitekten.at

staatlich befugte und besiedelte Ziviltechniker
Planung

60 59 58

57 56 55 54 53 52 51 50 49 48 47 46 45 44

Grünbereich

Lageplan 1:200