

17 Sep. 2018

erl.: .....





# ERDGESCHOSS

WOHNUTZFLÄCHE 58.89 M<sup>2</sup>  
NETTOGRUNDRISSFLÄCHE LT. OENORM 60.25 M<sup>2</sup>  
PLANNUMMER 81600/100

# GARAGE

NETTOGRUNDRISSFLÄCHE LT. OENORM 19.42 M<sup>2</sup>

RAUCHMELDER WERDEN  
GEM. OIB - RICHTLINIE  
2(3.11) ENTSPRECHEND  
ANGEBRACHT! RAUCHMELDER WERDEN IN ALLEN  
AUFENTHALTSRAUMEN (OHNE KÜCHE) SOWIE  
IN GÄNGEN VORGESEHEN!

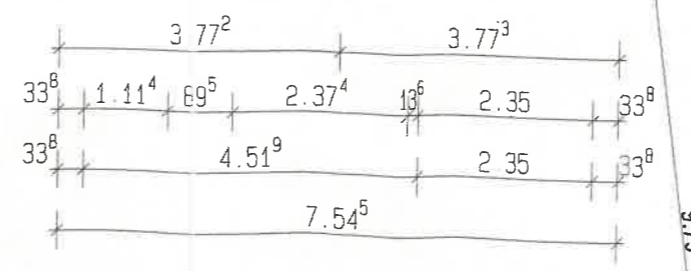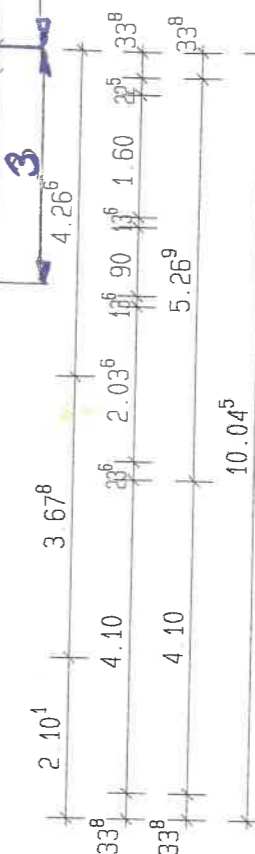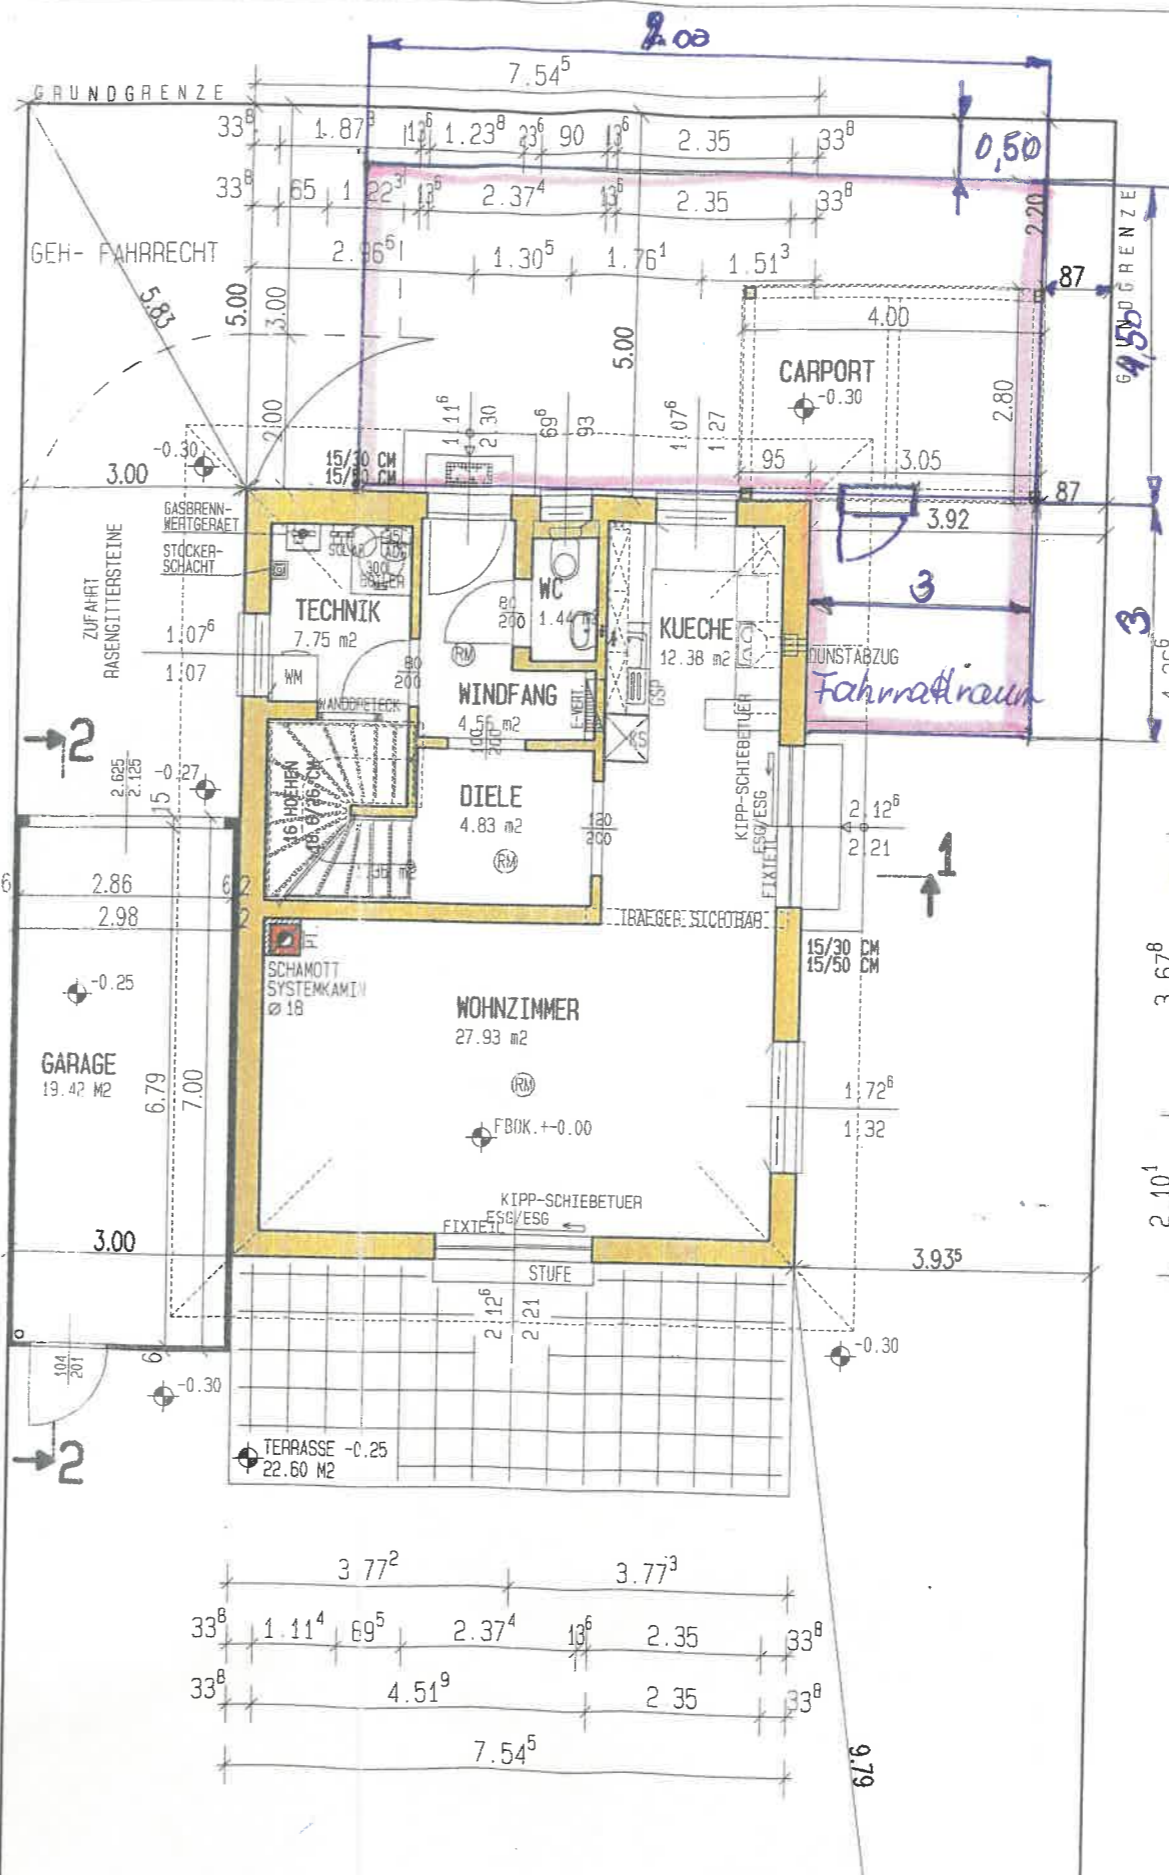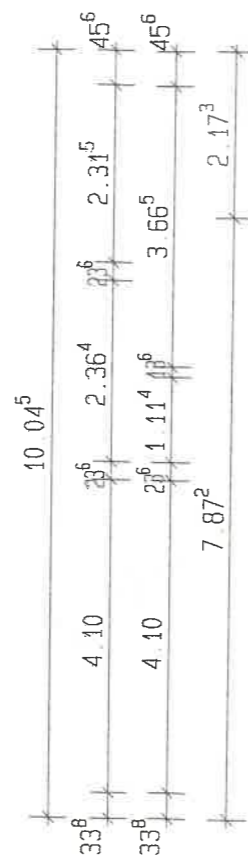

EINZE

*J 15.9.2018*  
Bewilligt unter den Vorschriften  
des Bescheides vom 25. JULI 2016  
Zl. 131.9-24/2016



Bewilligt unter den Vorschriften  
des Bescheides vom 26. SEP. 2016  
Zl. 131.9-24/2016



*R. Roth*