


24. Mai 2015

erl.:

OBERGESCHOSS

WOHNNUTZFLAECHE 54.81 M2
NETTOGRUNDRISSFLAECHE LT. GENORM 59.44 M2
PLANNUMMER 81500/101

RAUCHMELDER WERDEN GEM. OIB - RICHTLINIE 2(3.11) ENTSPRECHEND ANGEBRACHT! RAUCHMELDER WERDEN IN ALLEN AUFENTHALTSRAEUMEN (OHNE KUECHE) SOWIE IN GAENGEN VORGESEHEN !

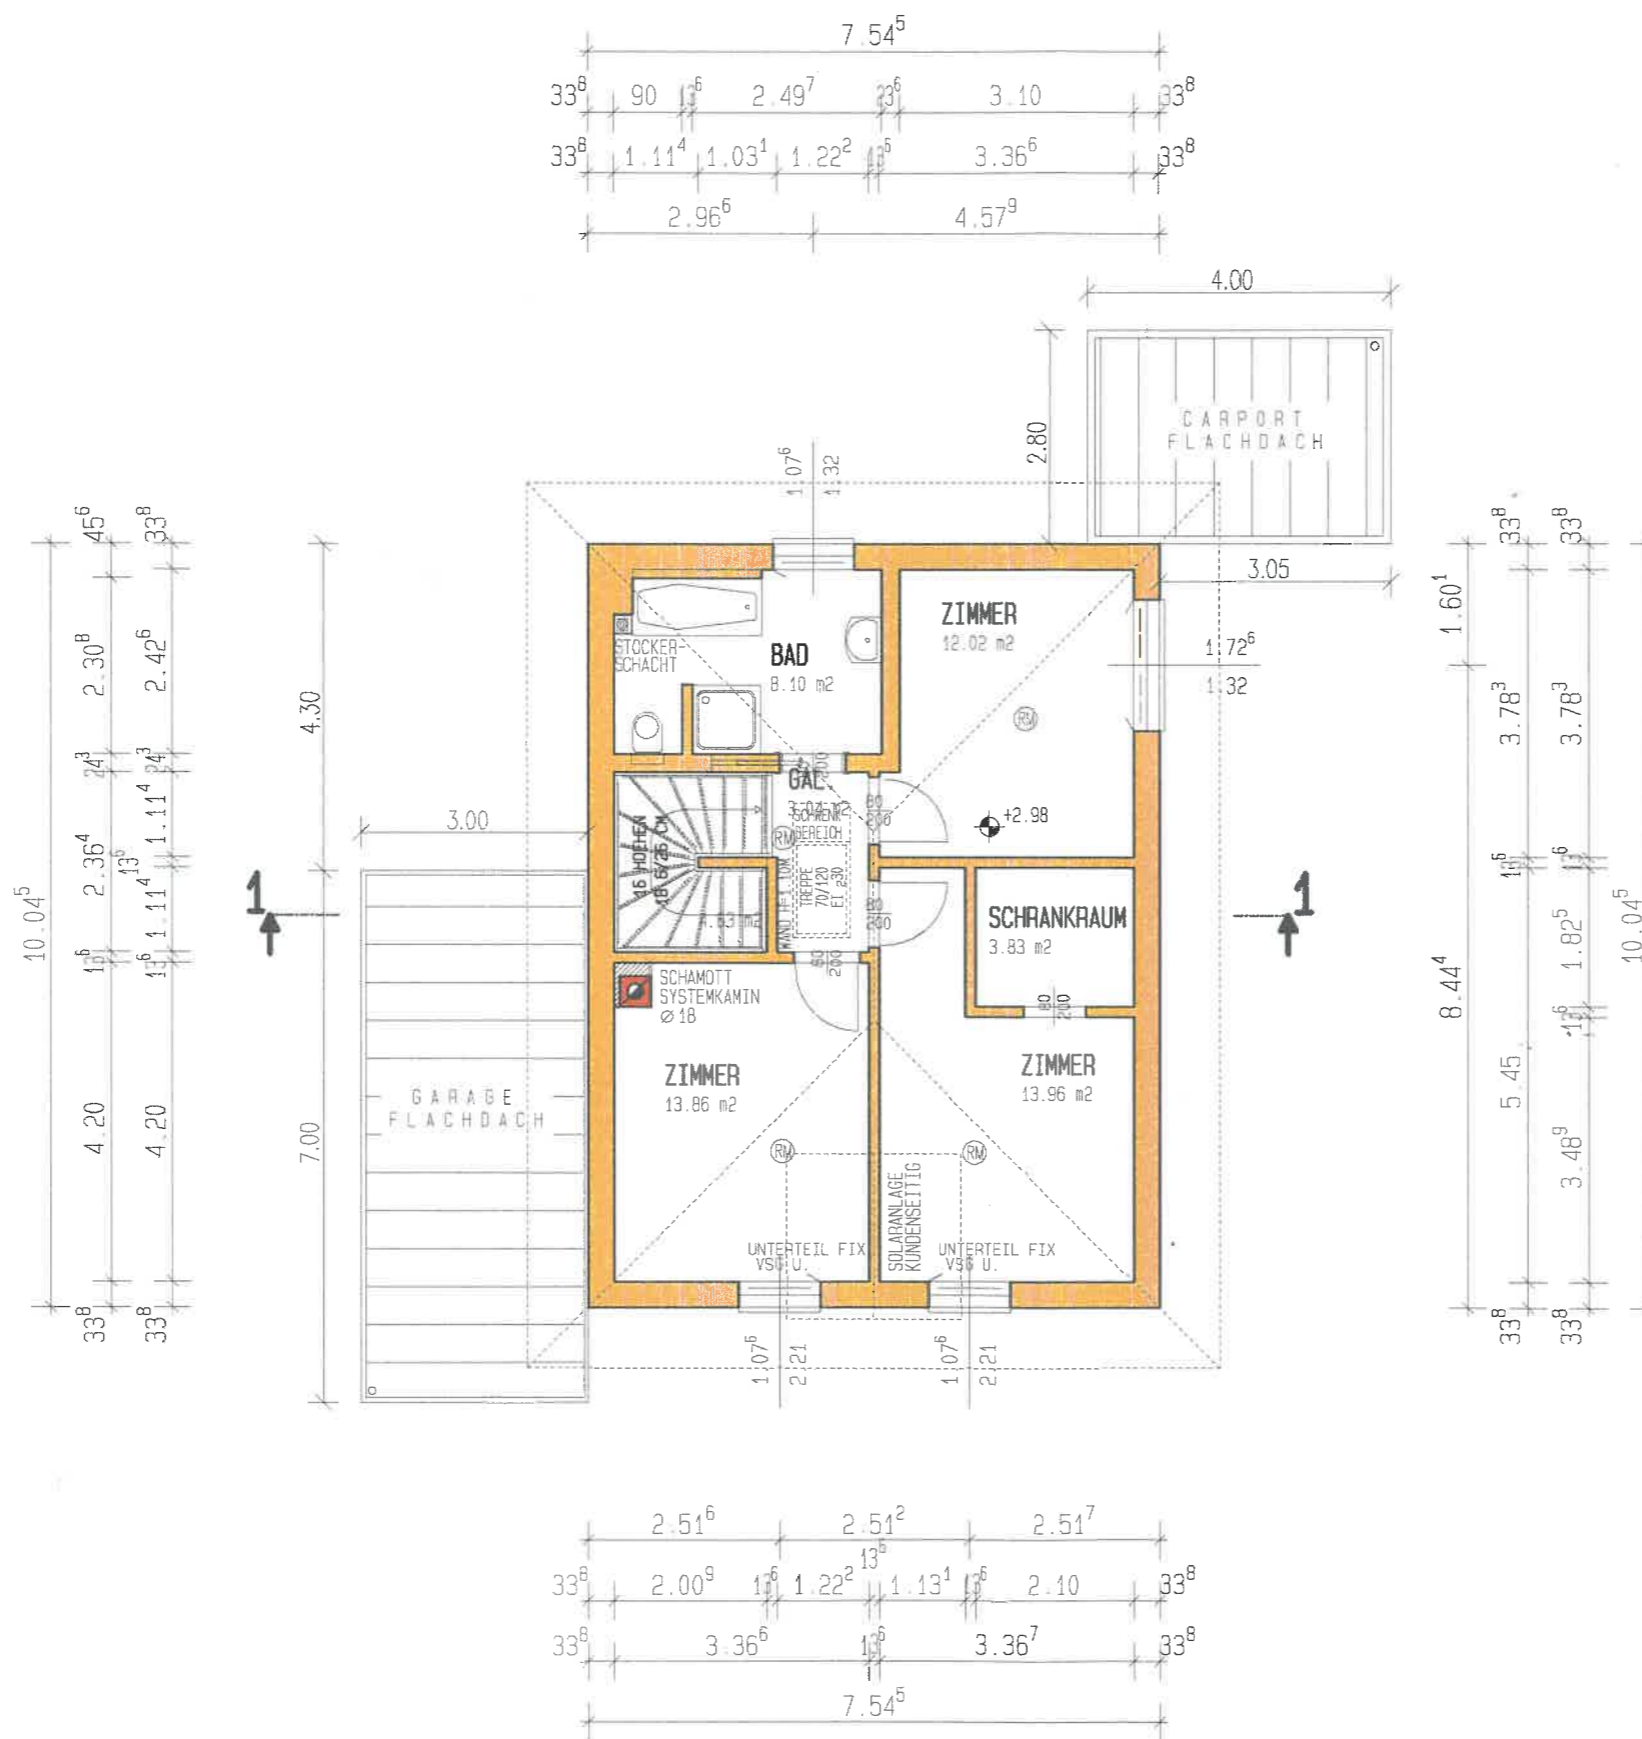

Bewilligt unter den Vorschriften des Bescheides vom 25. JULI 2016
Zl. 131.9-24/2016



[Handwritten signature]