


EINGEBL. **ERDGESCHOSS**

24. Mai 2016
 erl.:
 WOHNNUTZFLAECHE 58.89 M2
 NETTOGRUNDRISSFLAECHE LT. OENORM 60.25 M2
 PLANNUMMER 81600/100

GARAGE

NETTOGRUNDRISSFLAECHE LT. OENORM 19.42 M2

RAUCHMELDER WERDEN
 GEM. OIB - RICHTLINIE
 2(3.11) ENTSPRECHEND
 ANBRACHT! RAUCHMELDER WERDEN IN ALLEN
 AUFENTHALTSRAEUMEN (OHNE KUECHE) SOWIE
 IN GAENGEN VORGEGEHEN!

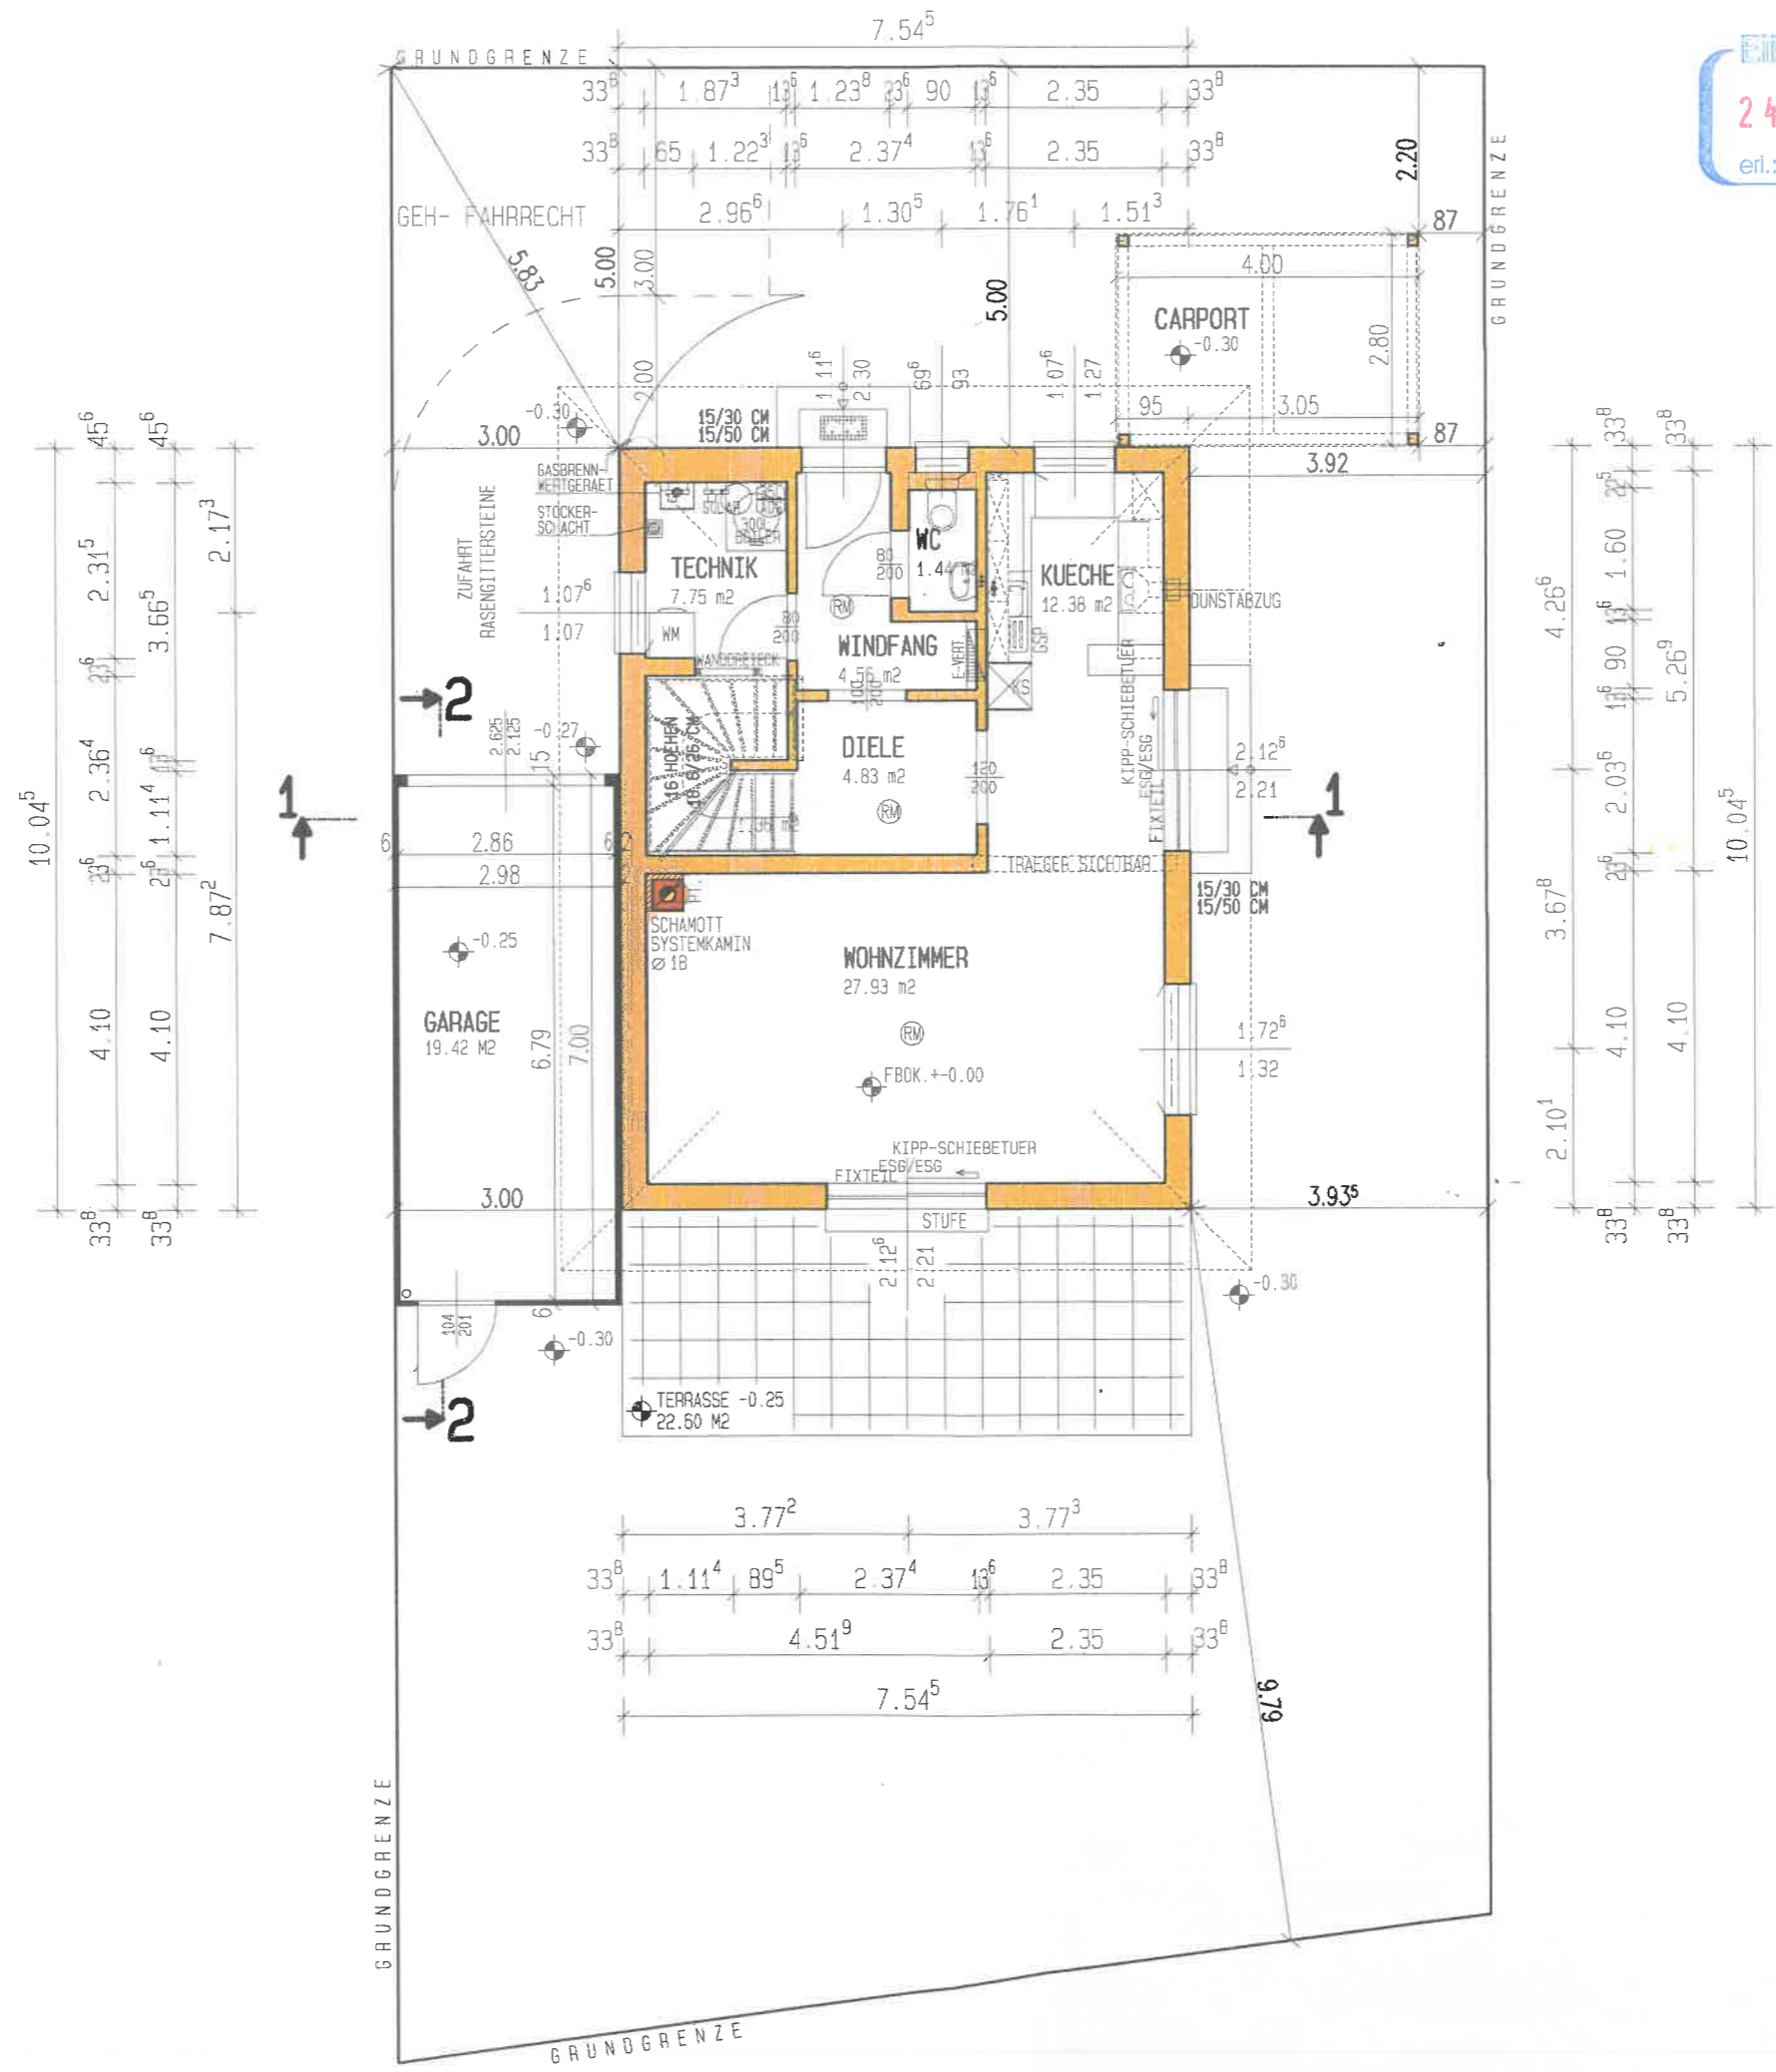

Bewilligt unter den Vorschriften
 des Bescheides vom ... 25. JULI 2016 ...
 Zl. 131.9-24/2016



Handwritten signature in blue ink.