


Göfis-Hofen "Im Grund"

Wohnung W-4
Haus A


**3-Zimmer-Wohnung
im Obergeschoss mit 76.09 m²**

Variante 1

Diele	9.96 m ²
Bad	7.26 m ²
Kind	12.95 m ²
Eltern	12.51 m ²
Wc	3.89 m ²
Wohnen/Essen/Kochen	29.52 m ²
Gesamt	76.09 m²
Balkon	17.20 m ²
Box	2.20 m ²
Kellerabteil	ca 7.44 m ²

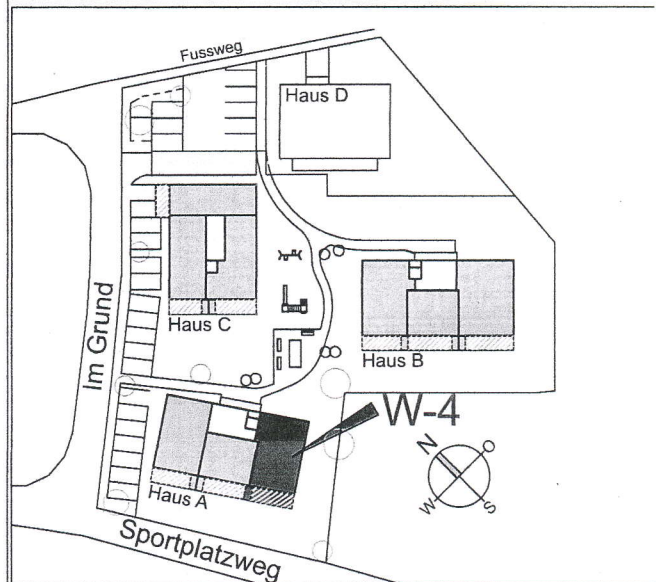

Maßstab 1:75 (1cm = 75cm)

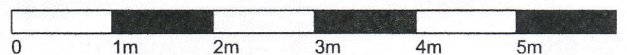

Datum 06. Dezember 2012