




OG 70,11 m²
OBERGESCHOSS

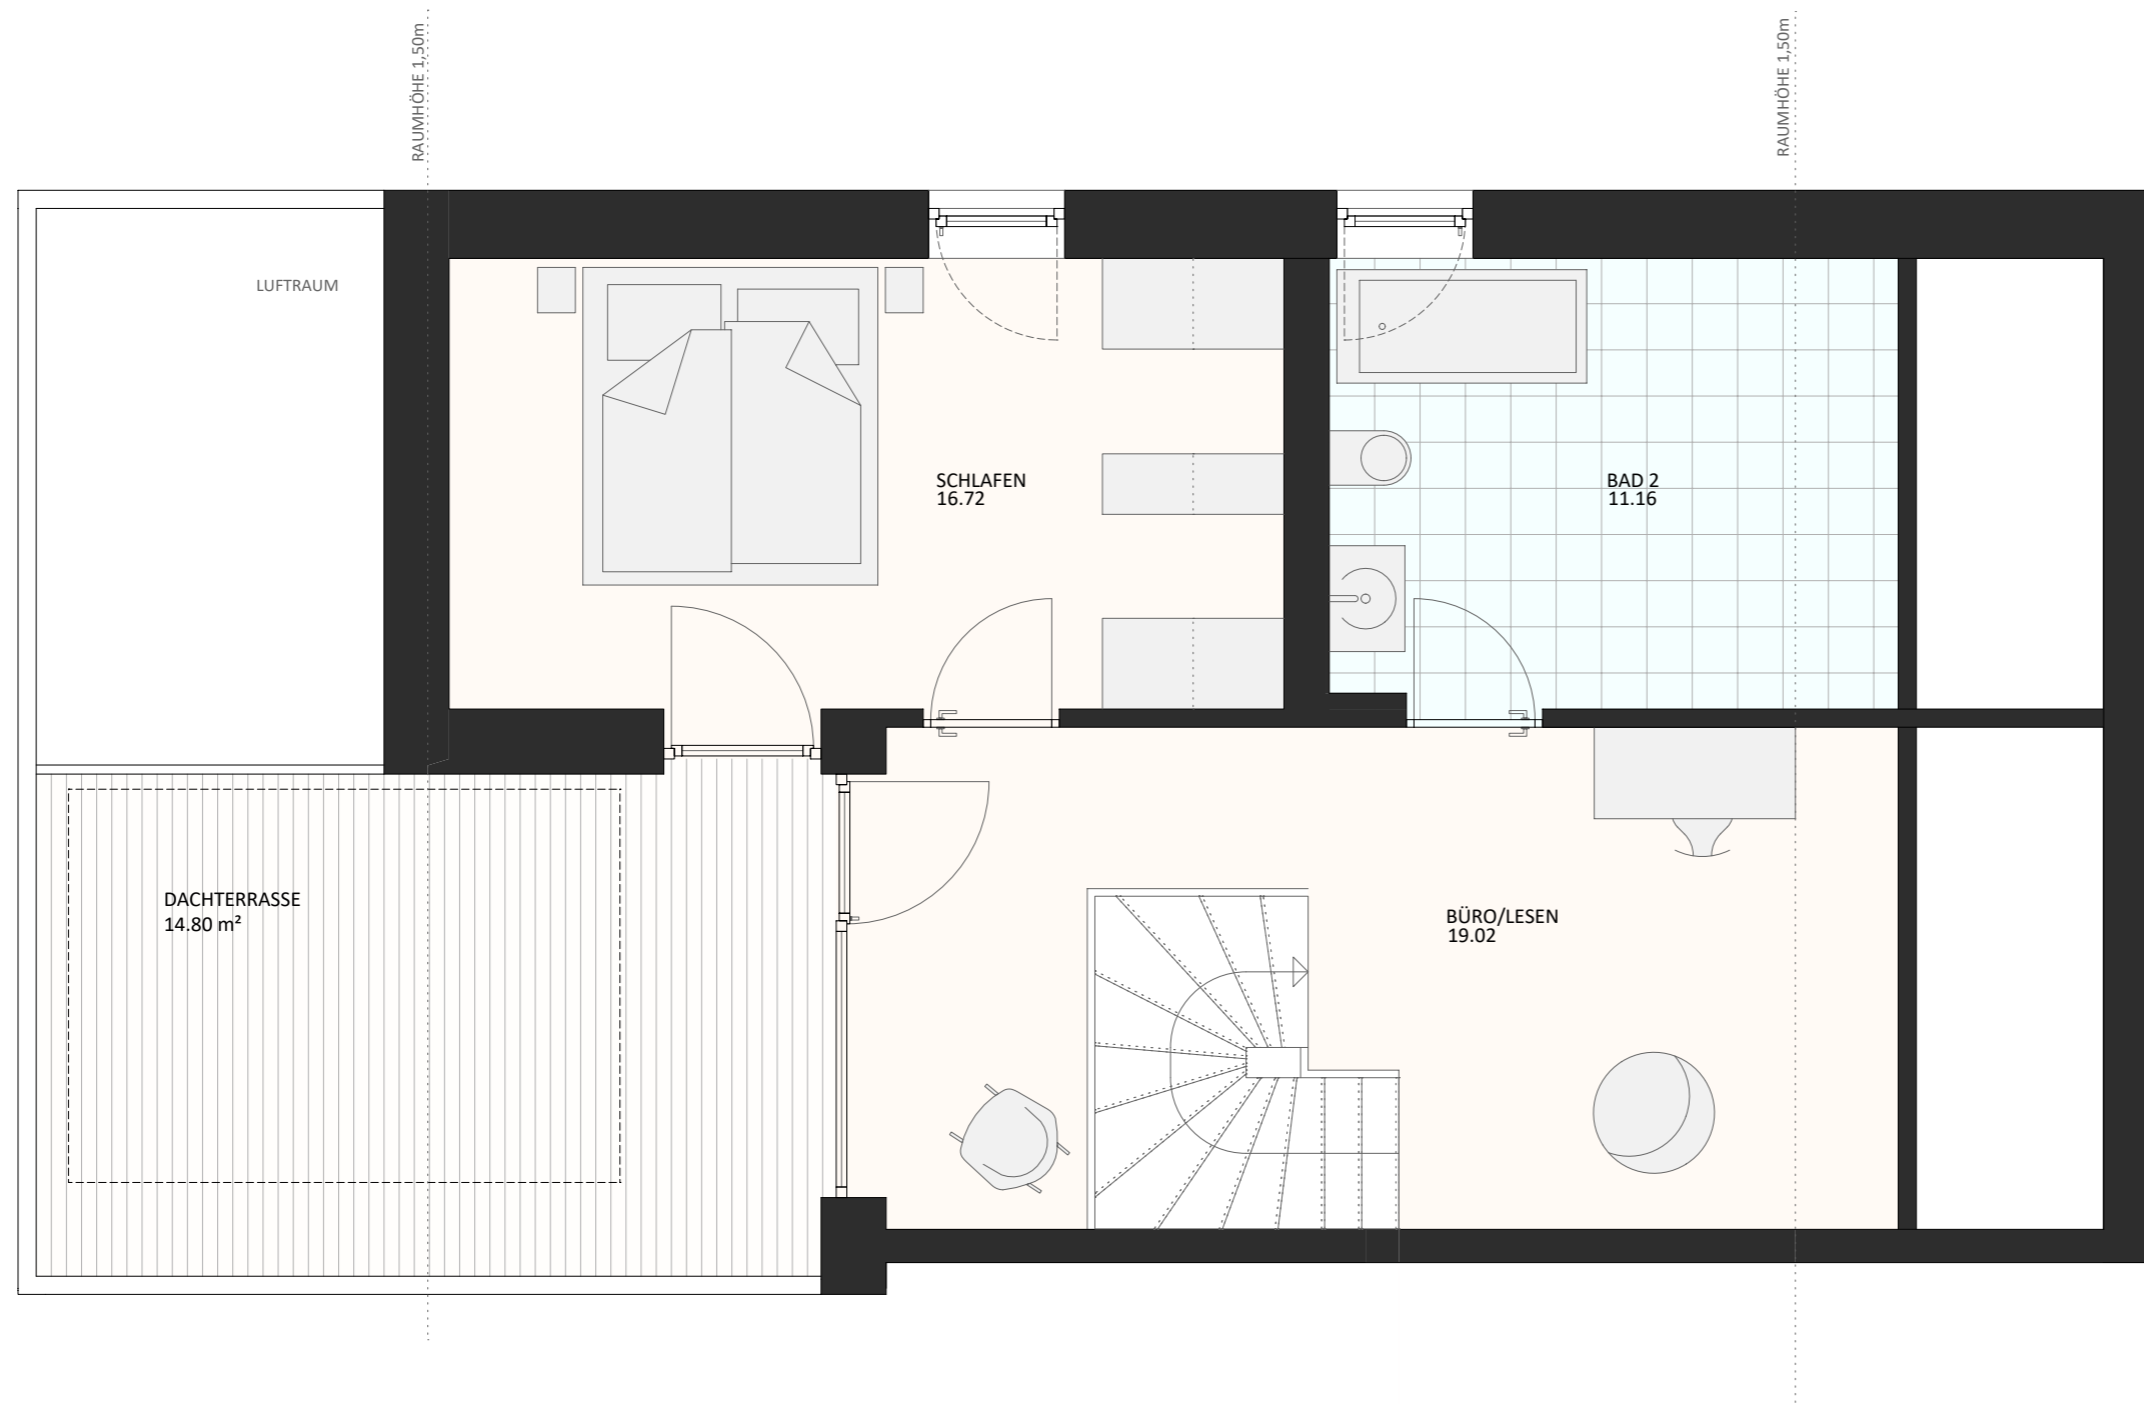

Top 04 - Variante

| | |
|-----------------------|------------------|
| Zimmer | 4-Zi-Whg. |
| Ebene | OG und DG |
| Ausrichtung | Süd / West |
| Wohnnutzfläche | 117,01 m² |
| Kellerabteil | 2,20 m² |
| Terrasse | 30,37 m² |
| Garten | - |

| | |
|------------------------------------|-------------------|
| Kaufpreis | |
| Wohnung | 786 900,00 |
| Tiefgaragenplatz 1 Stk. (variabel) | 25 000,00 |
| Kaufpreis Gesamt: | 811 900,00 |

Nebenkosten

- 3,5% Grunderwerbssteuer
- 1,1% Grundbucheintragungsgebühr
- 1,2% Rechtskosten

Preise können sich, aufgrund der aktuellen Wirtschaftssituation, bis zur Unterzeichnung des Hauptvertrags verändern. Alle Angaben in €



DG 42,62 m²
46,90 m² INKL. FLÄCHE MIT RAUMHÖHE < 1,50m

DACHGESCHOSS

TOP 4 - VARIANTE
4 ZI-WHG 112,73 m²
117,01 m² INKL. FLÄCHE MIT RAUMHÖHE < 1,50m

GESAMT

