




OG 70,11 m²
OBERGESCHOSS

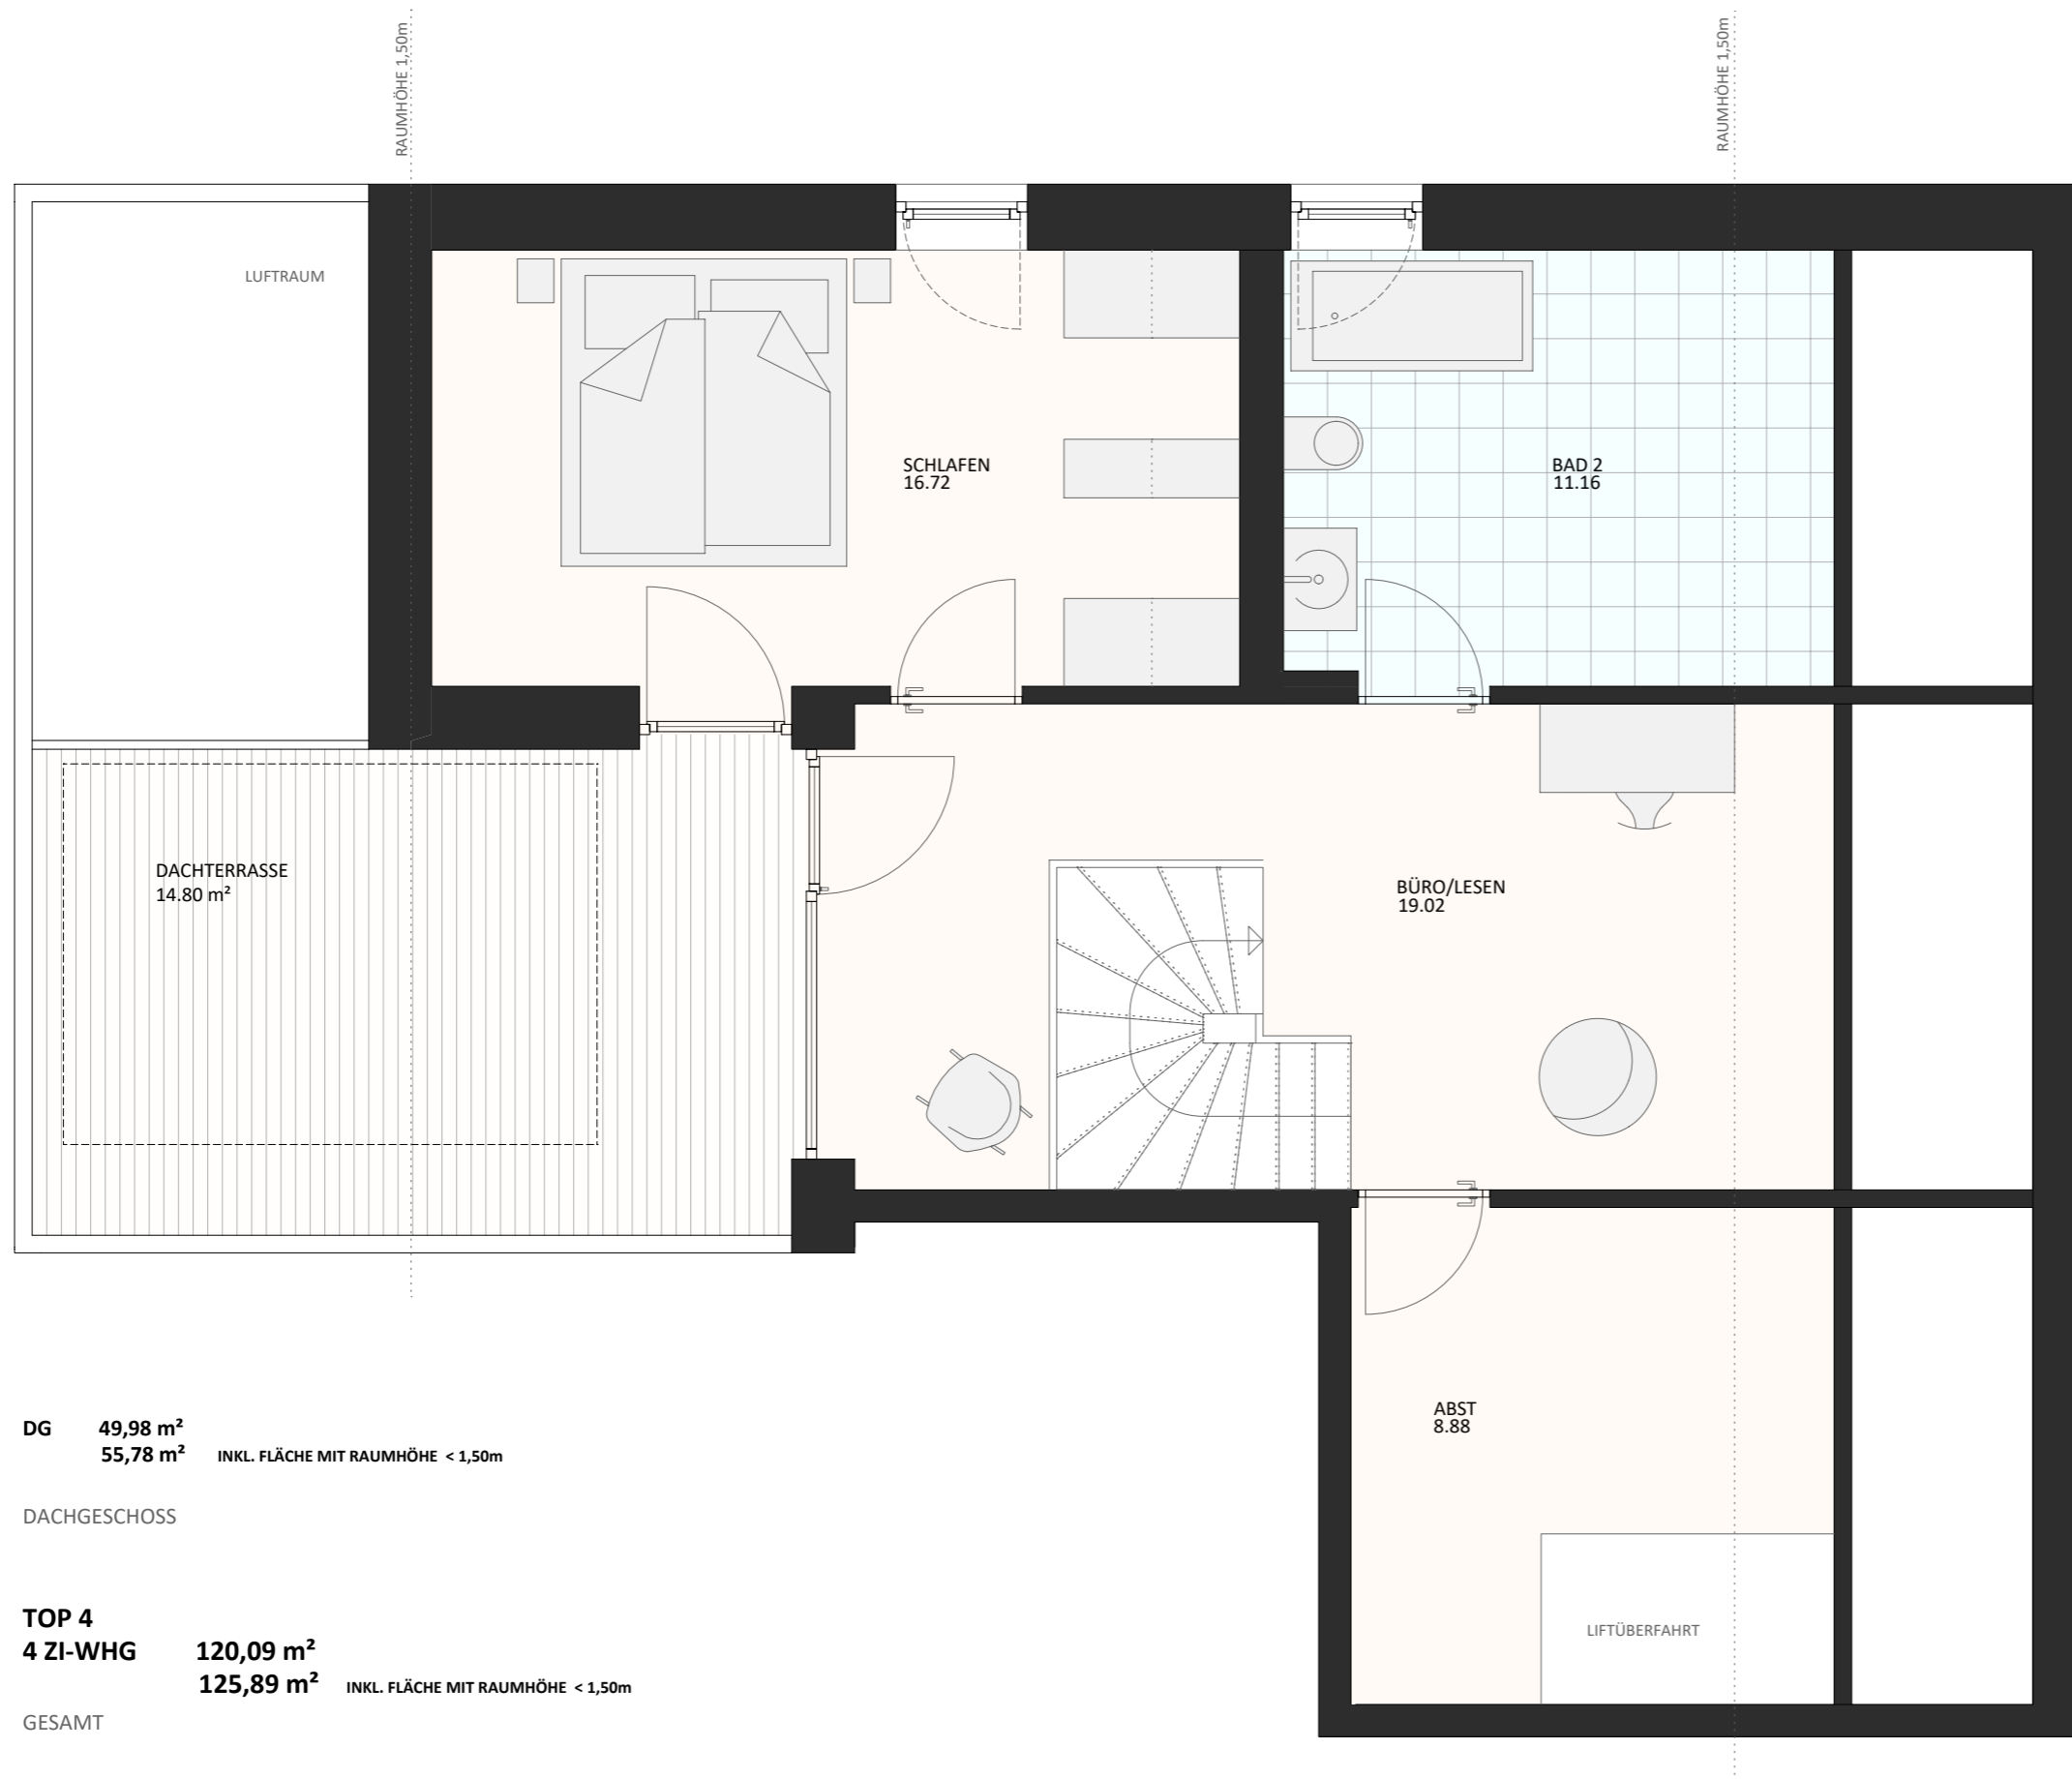

DG 49,98 m²
55,78 m² INKL. FLÄCHE MIT RAUMHÖHE < 1,50m

DACHGESCHOSS

TOP 4
4 ZI-WHG 120,09 m²
125,89 m² INKL. FLÄCHE MIT RAUMHÖHE < 1,50m

GESAMT

Top 04

Zimmer	4-Zi-Whg.
Ebene	OG und DG
Ausrichtung	Süd / West
Wohnnutzfläche	125,89 m²
Kellerabteil	2,20 m ²
Terrasse	30,37 m ²
Garten	-

Kaufpreis	
Wohnung	847 700,00
Tiefgaragenplatz 1 Stk. (variabel)	25 000,00
Kaufpreis Gesamt:	872 700,00

Nebenkosten

3,5% Grunderwerbssteuer
1,1% Grundbucheintragungsgebühr
1,2% Rechtskosten

Preise können sich, aufgrund der aktuellen Wirtschaftssituation, bis zur Unterzeichnung des Hauptvertrags verändern. Alle Angaben in €

