




Lage



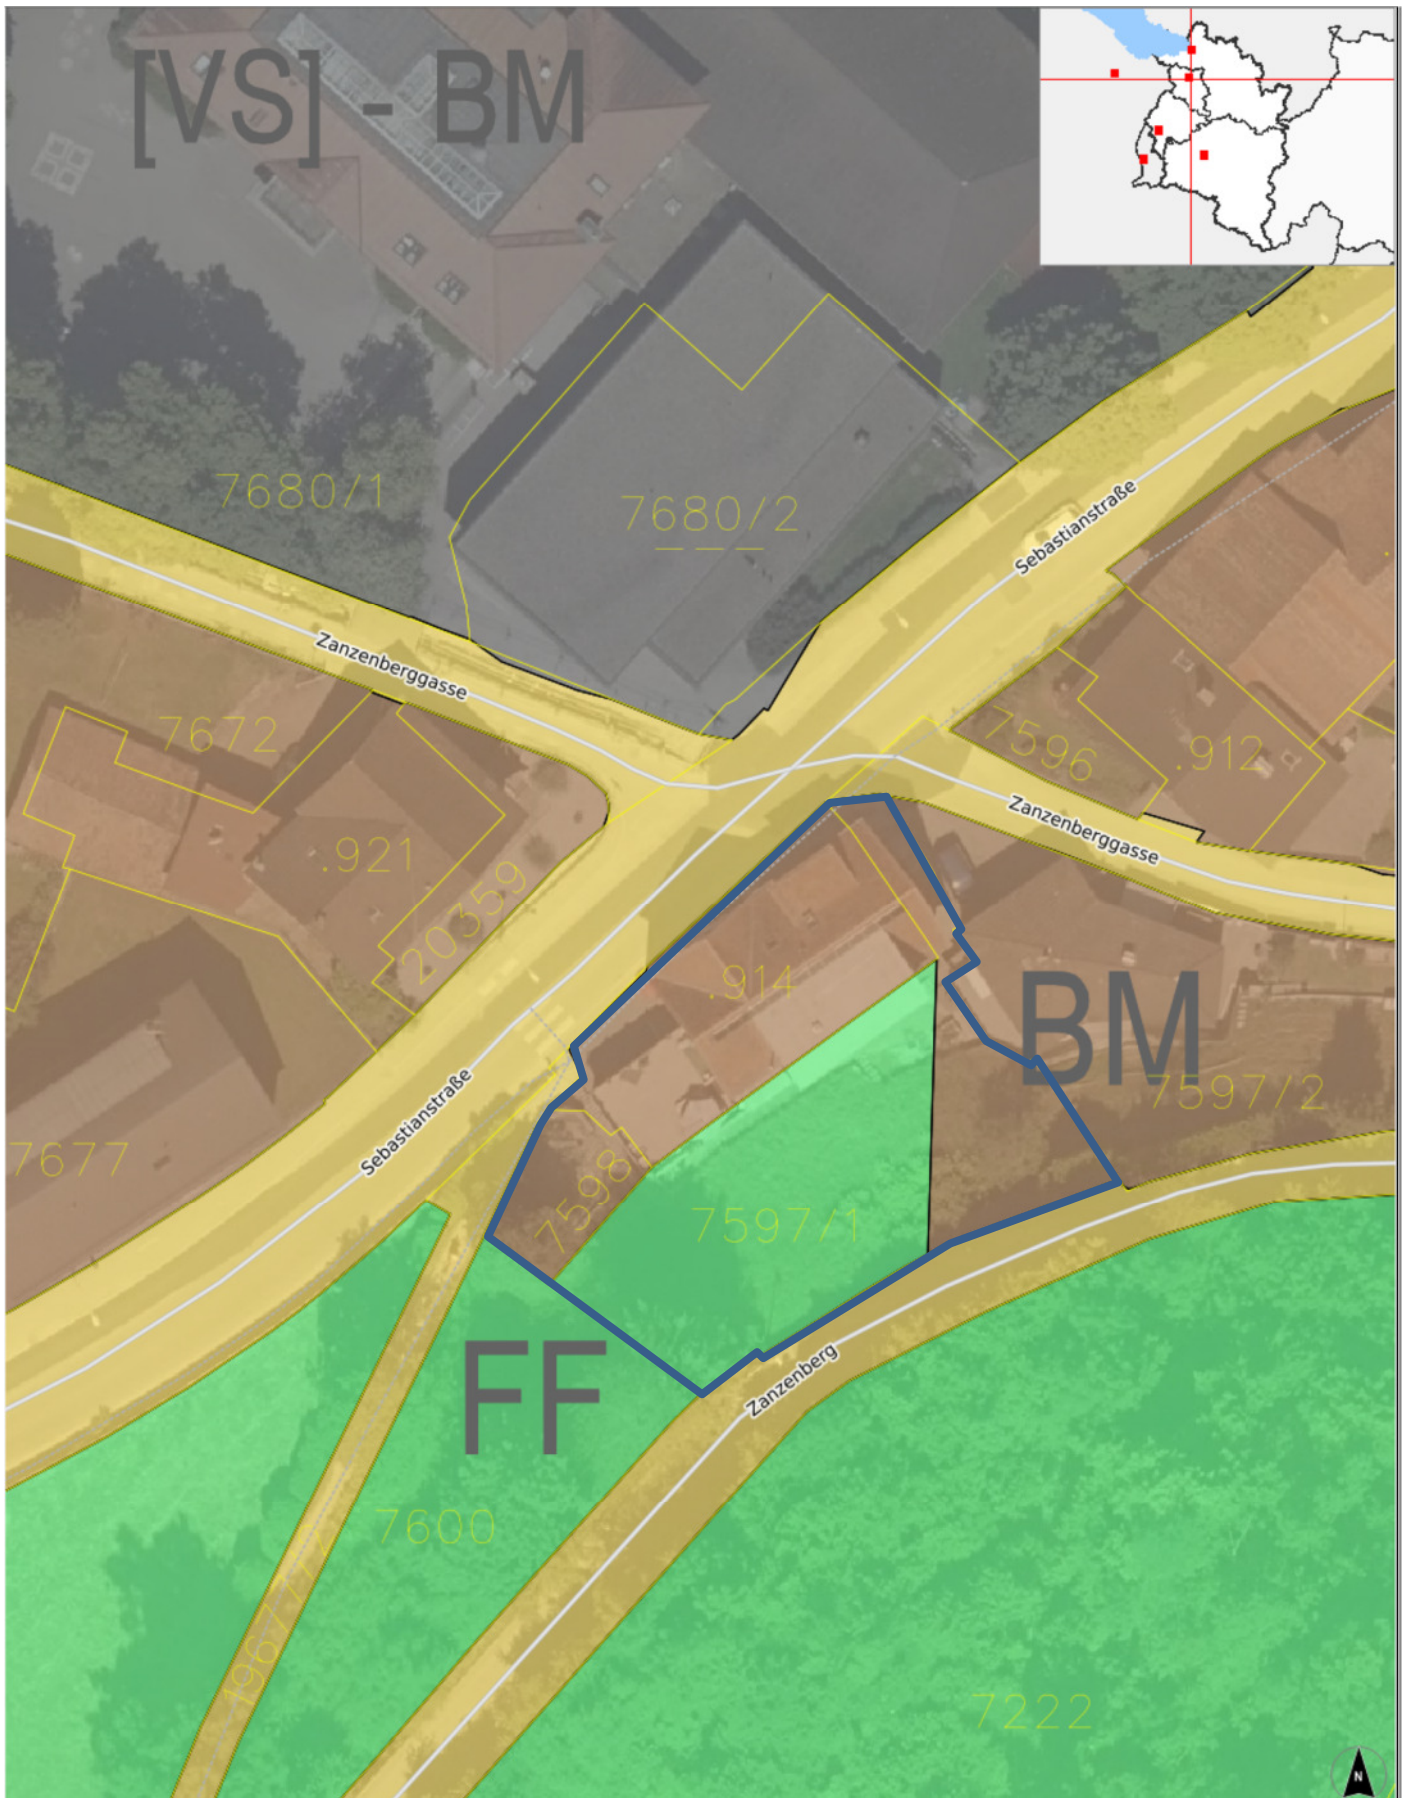

**Flächenwidmung (Bafläche-Mischgebiet und Freifläche)**