


Übersichtsplan Erdgeschoß
 (Trockenraum, Fahrradraum, Müllraum, Außenflächen)

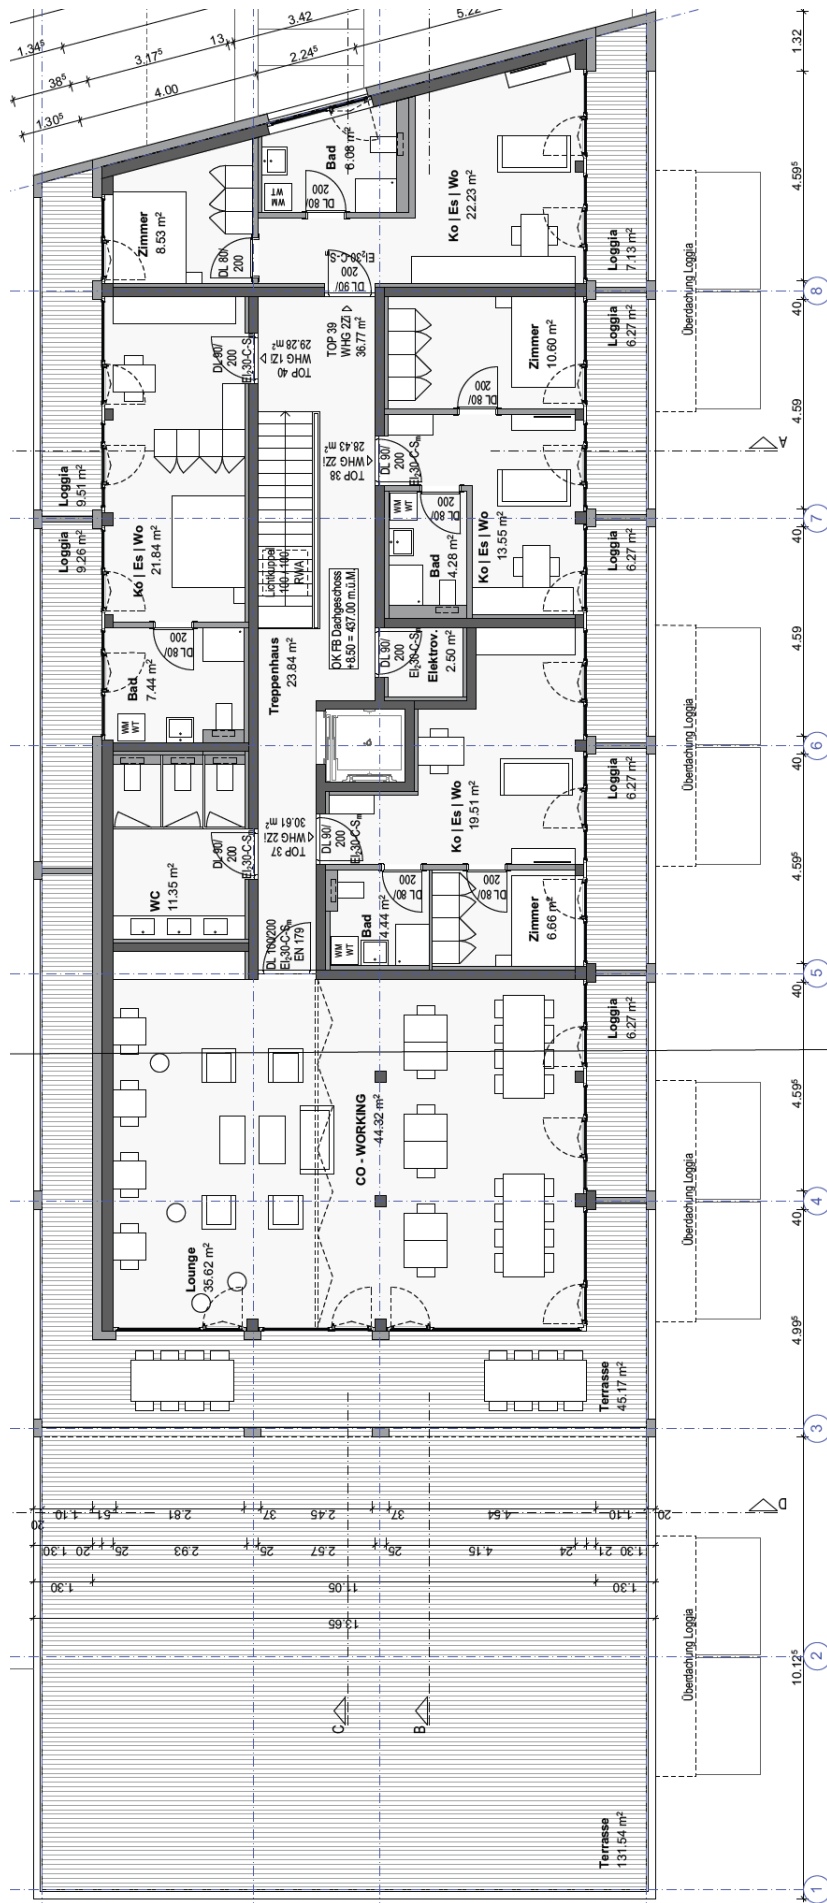

Übersichtsplan Dachgeschöß
(Co-Working, Loungebereich, Dachterrasse)