



## Im Winkel , Dornbirn Geschossplan I Obergeschoss

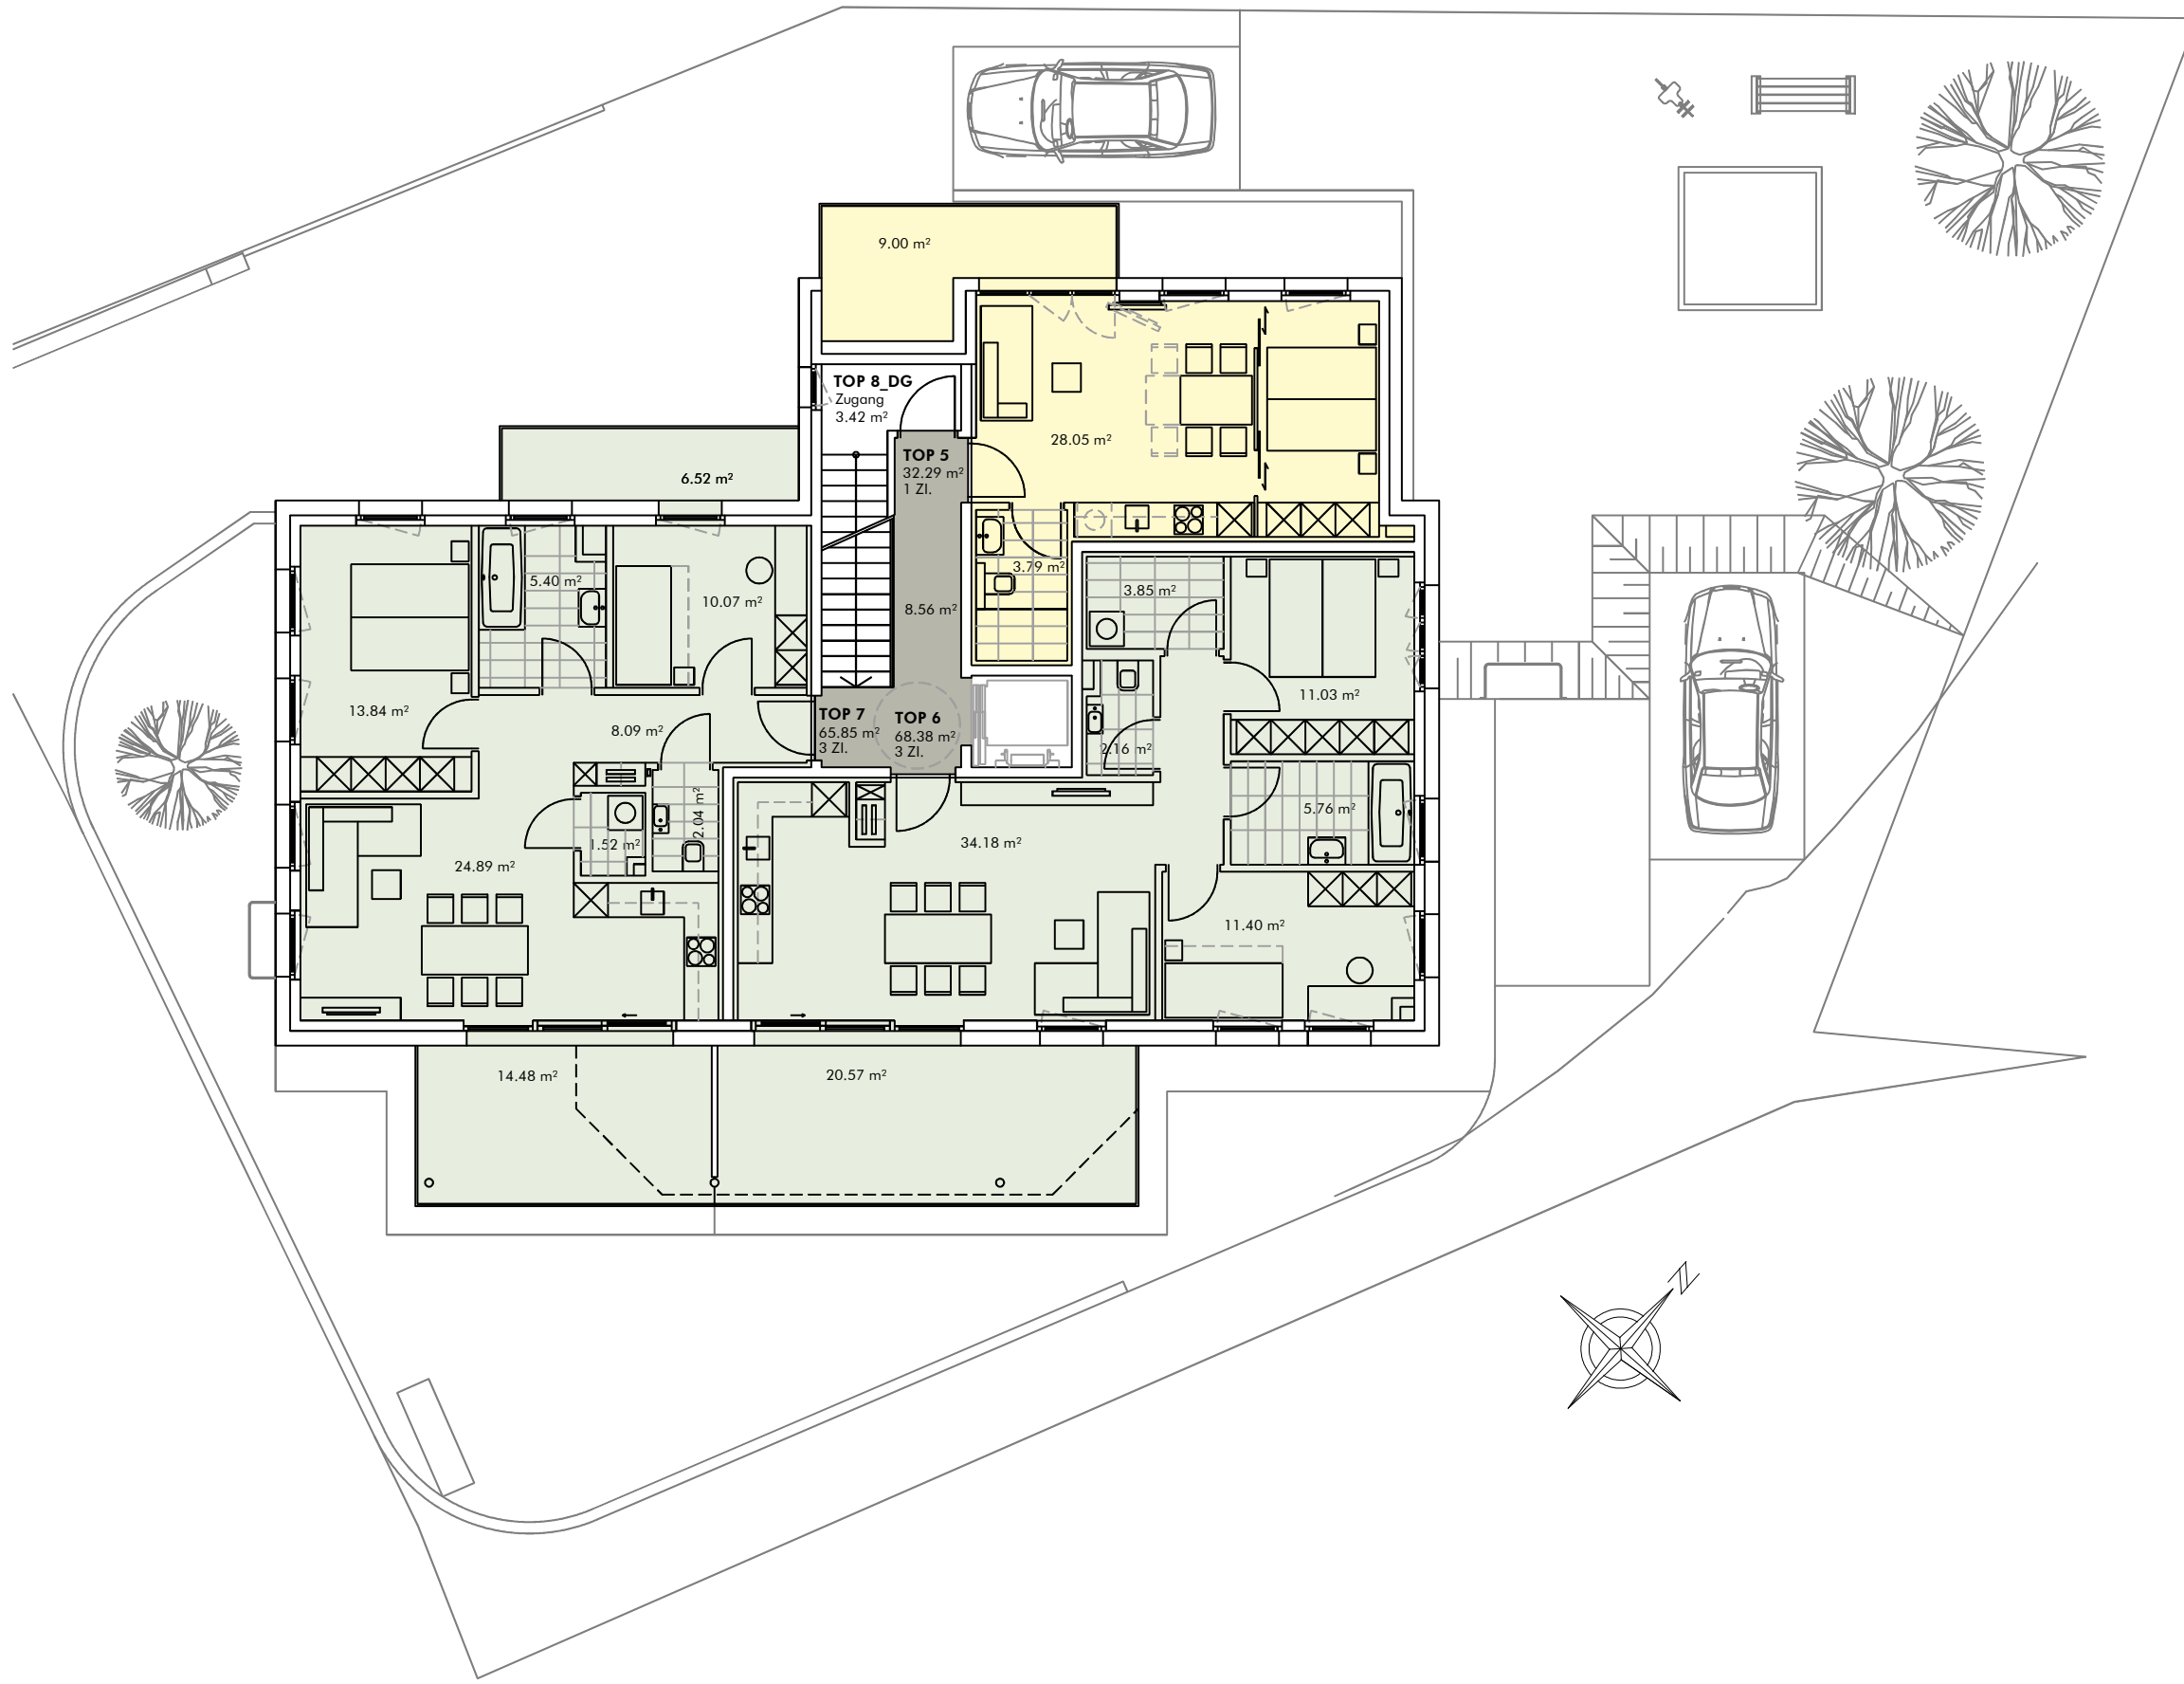

### INFORMATIONEN

- Erschliessung
  - 1 Zimmerwohnung
  - 3 Zimmerwohnung
  - 4 Zimmerwohnung
- M 1: 125

### LAGEPLAN

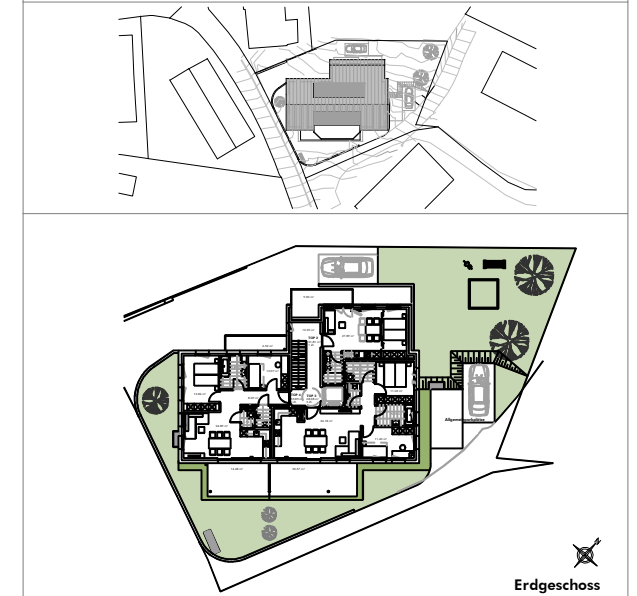

### BEMERKUNGEN

20.07.2022

Alle Maße sind Rohbaumaße und ca. Angaben und können zur Natur differieren.

Ausschließlich die in der Bau- und Ausstattungsbeschreibung aufgeführte Einrichtung ist in der Grundausrüstung enthalten.

Sonstige im Verkaufsplan, Rendering oder Werbung gezeigten Gegenstände dienen der Illustration.