


## Im Winkel , Dornbirn Lageplan

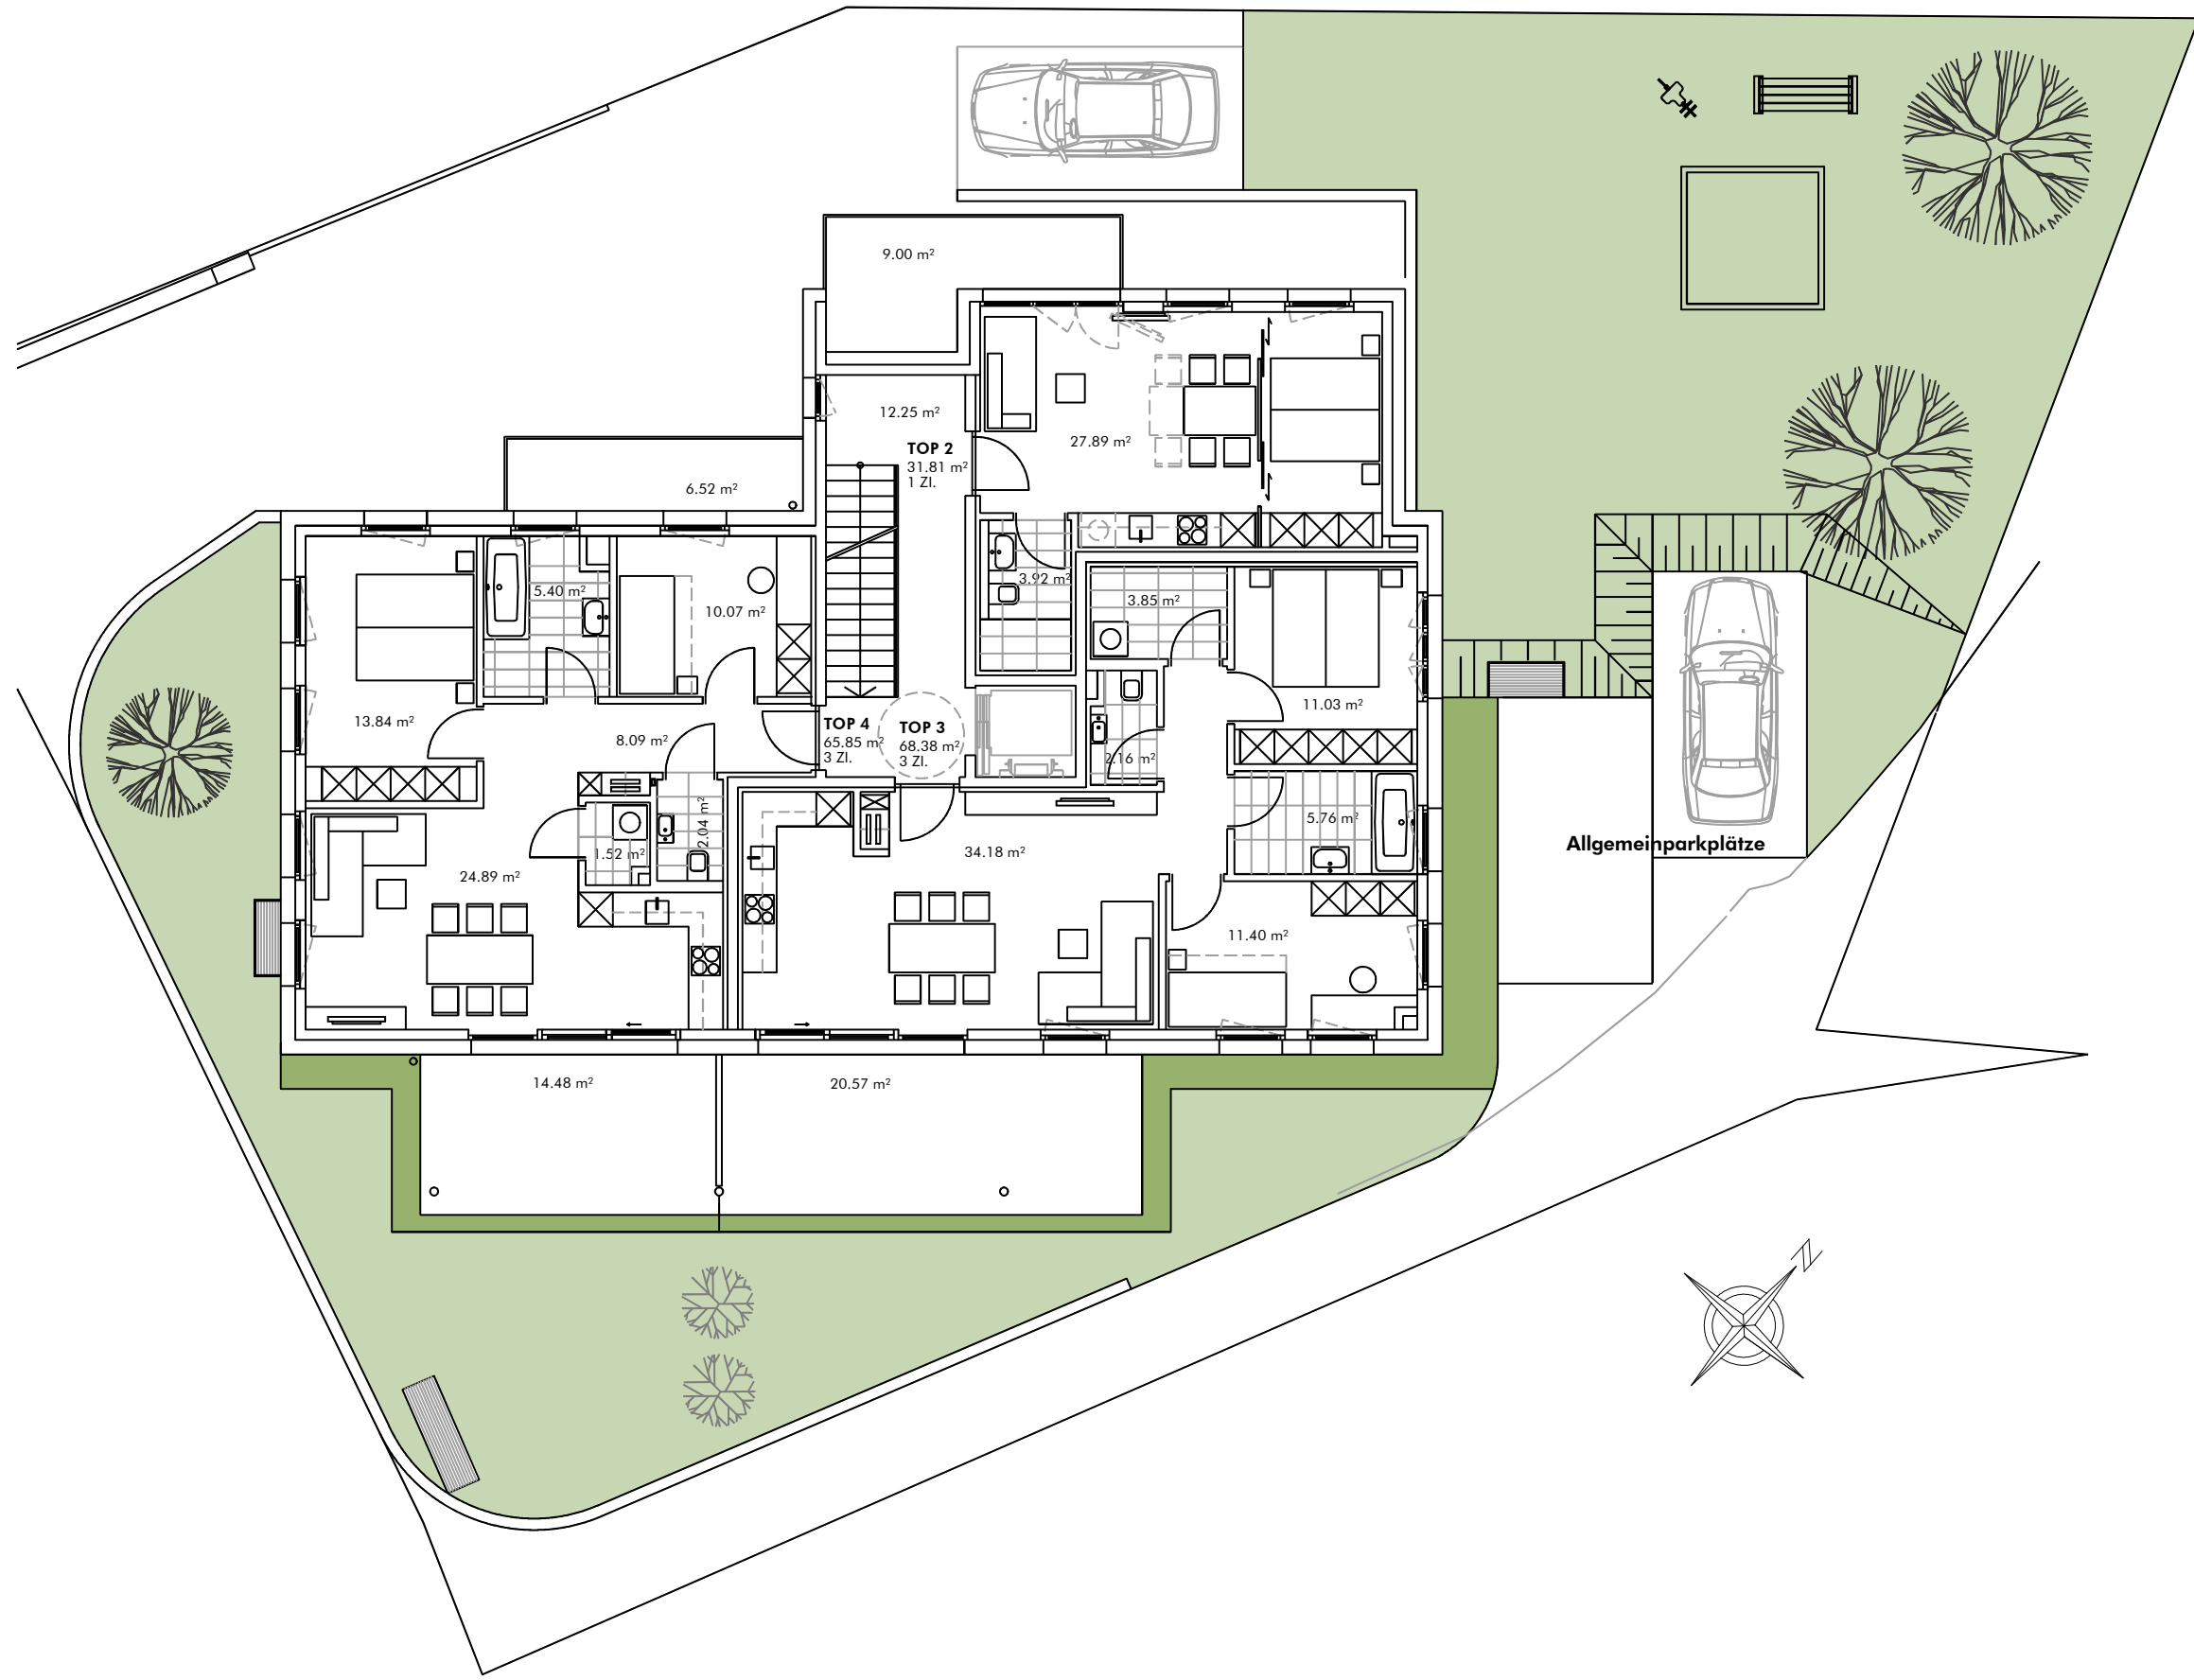


### INFORMATIONEN

LEGENDE  
 EV Elektroverteiler BH Brüstungshöhe  
 HV Heizungsverteiler ○ Wendekreis Rollstuhl / dm 1.50 m

M 1: 125

### LAGEPLAN

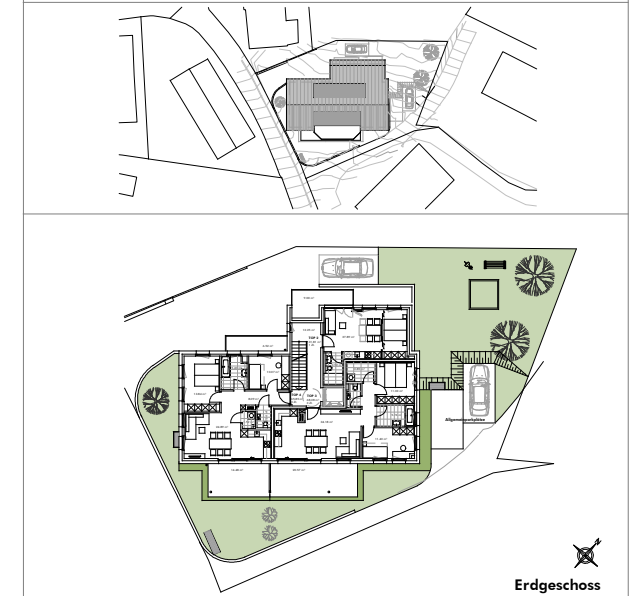

### BEMERKUNGEN

20.07.2022

Alle Maße sind Rohbaumaße und ca. Angaben und können zur Natur differieren.

Ausschließlich die in der Bau- und Ausstattungsbeschreibung aufgeführte Einrichtung ist in der Grundausrüstung enthalten.

Sonstige im Verkaufsplan, Rendering oder Werbung gezeigten Gegenstände dienen der Illustration.