


Im Winkel , Dornbirn Geschossplan I Erdgeschoss

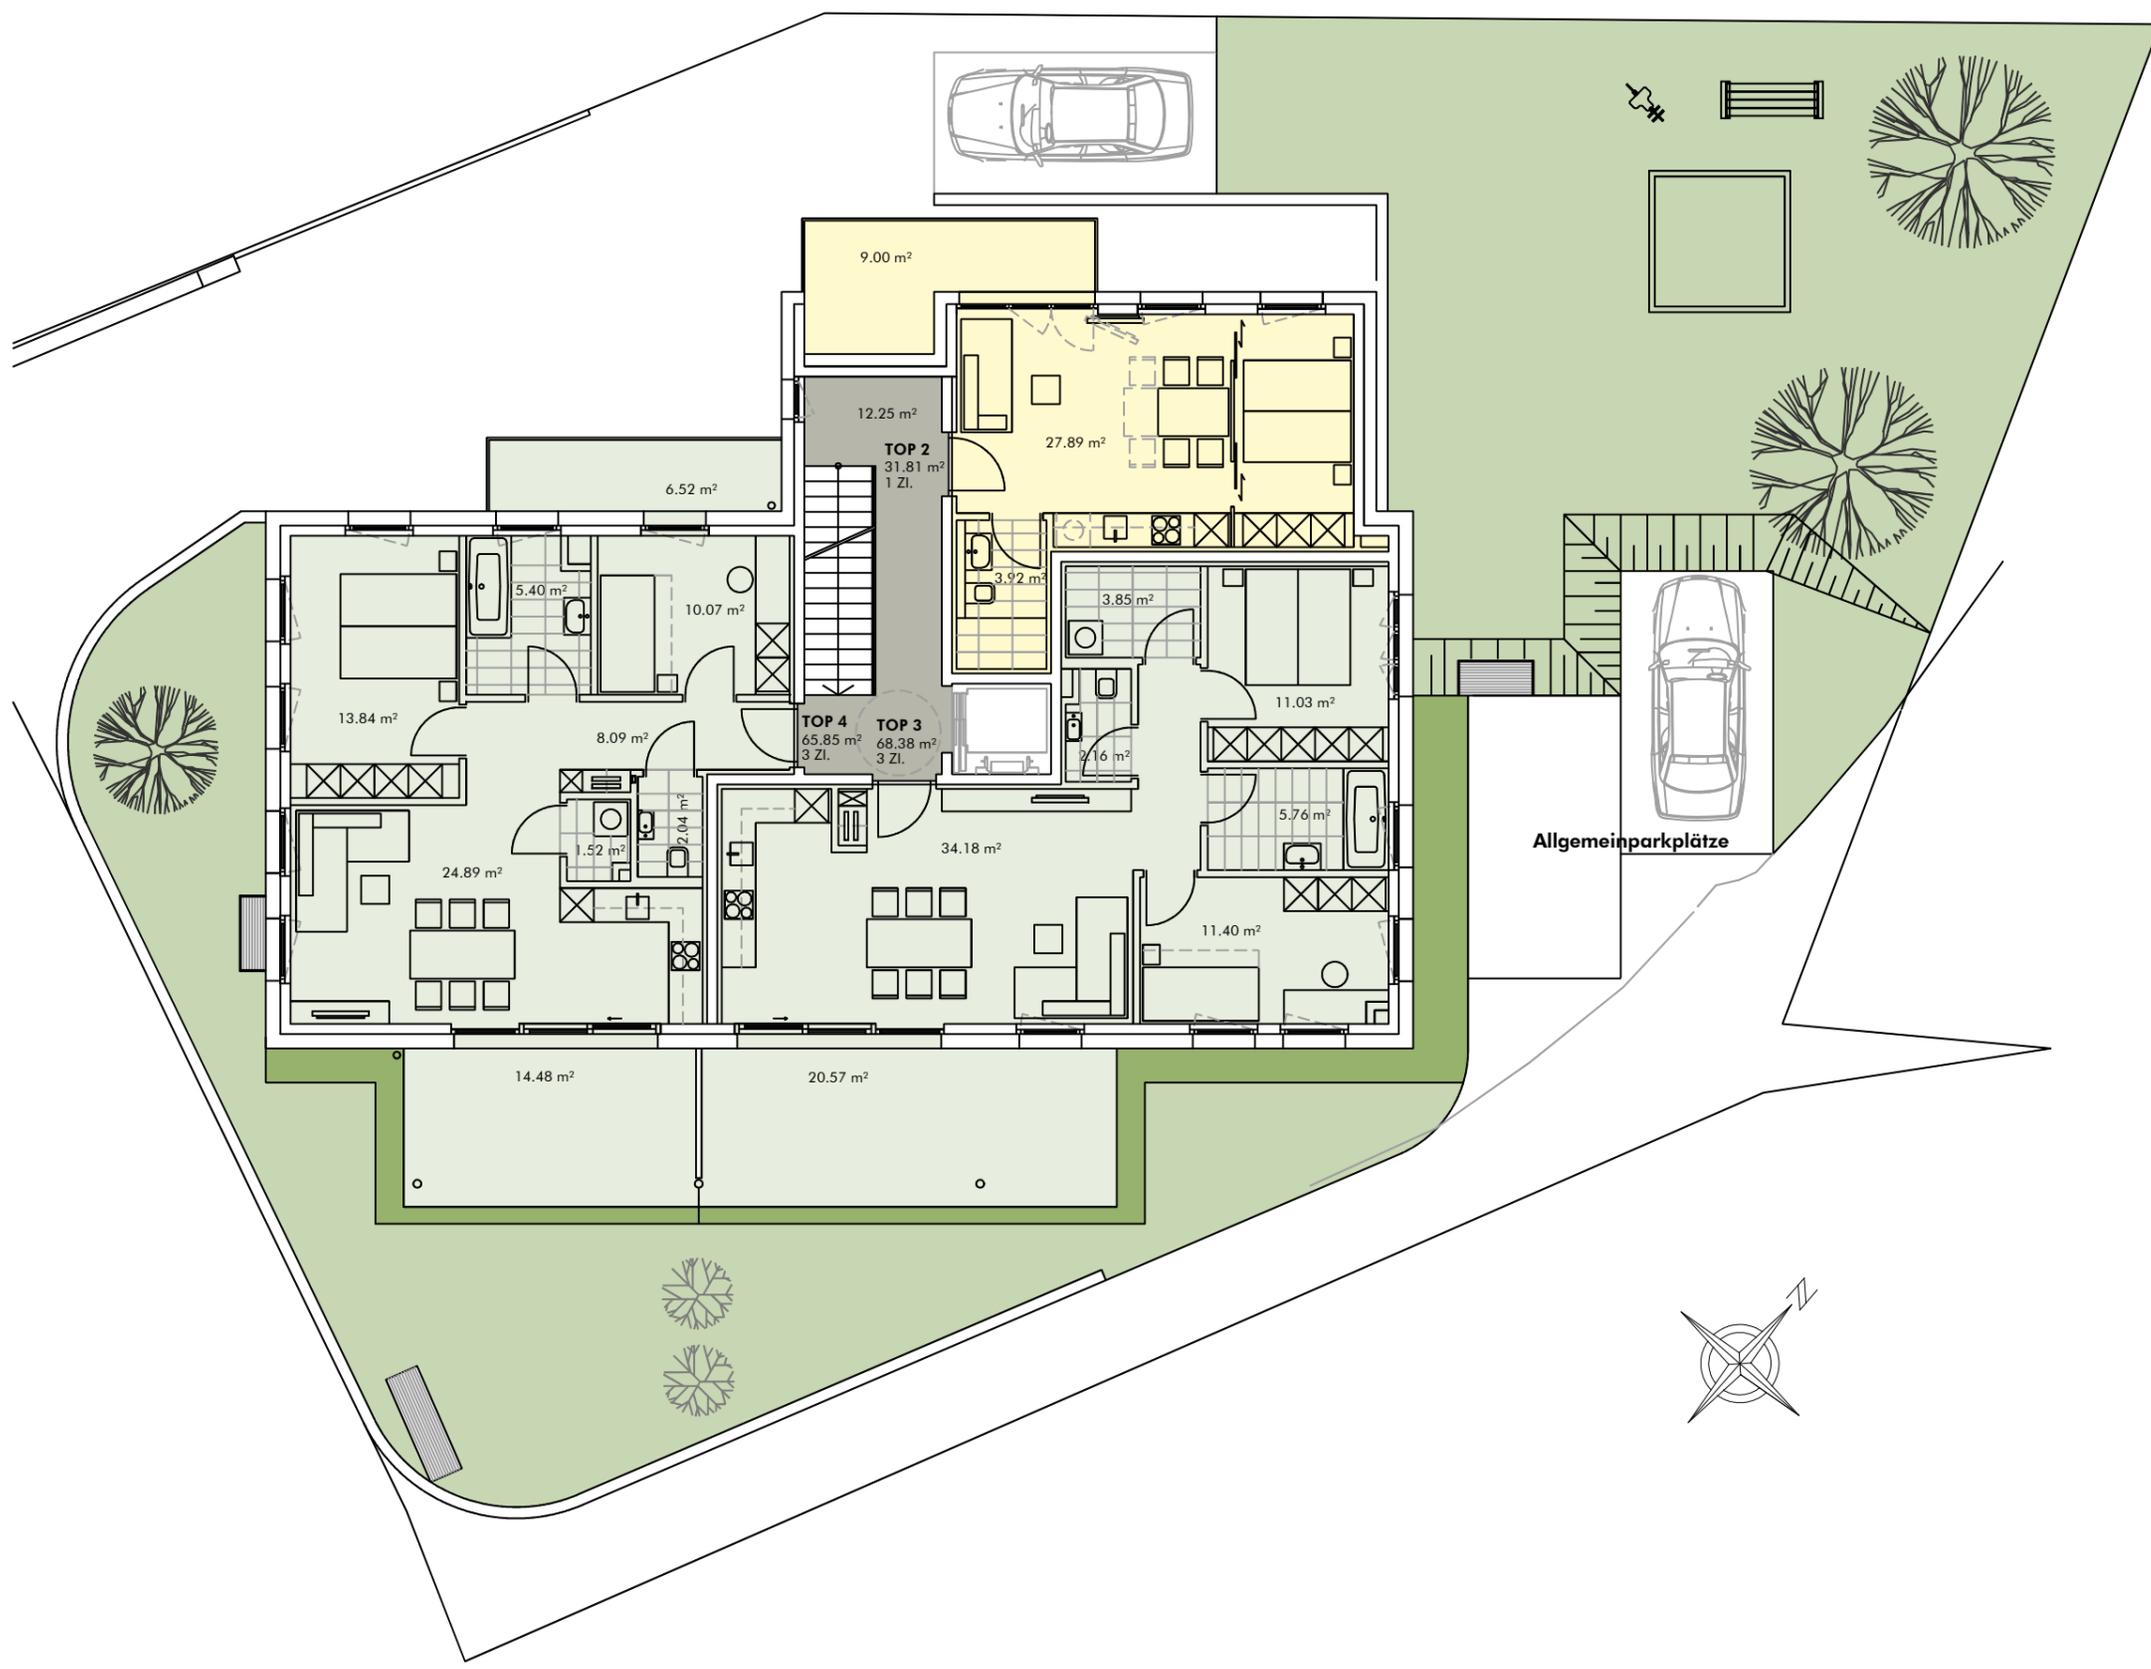


INFORMATIONEN

Erschliessung	1 Zimmerwohnung
3 Zimmerwohnung	4 Zimmerwohnung

M 1: 125

LAGEPLAN

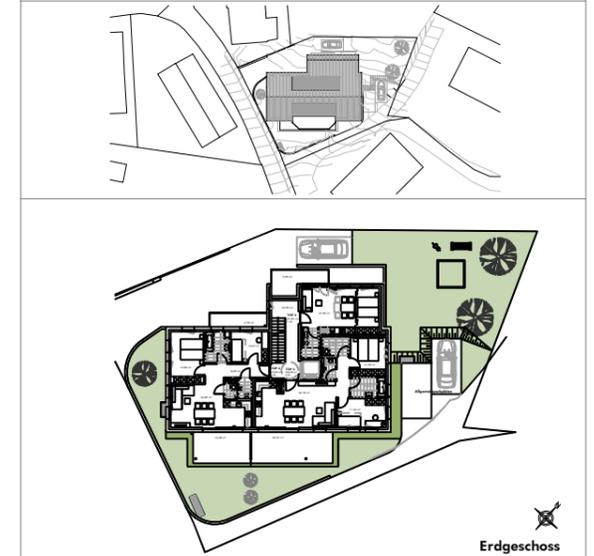

BEMERKUNGEN

20.07.2022

Alle Maße sind Rohbaumaße und ca. Angaben und können zur Natur differieren.

Ausschließlich die in der Bau- und Ausstattungsbeschreibung aufgeführte Einrichtung ist in der Grundausrüstung enthalten.

Sonstige im Verkaufsplan, Rendering oder Werbung gezeigten Gegenstände dienen der Illustration.