


GRUNDRISSVARIANTE MIT EINRICHTUNGSVORSCHLAG.  
 WENN TECHNISCH MÖGLICH; KANN DIE EITEILUNG AUF WUNSCH GEÄNDERT WERDEN.  
 AUSSTATTUNG LT. BAUBESCHREIBUNGS- UND AUSSTATTUNGSLISTE.  
 DIE MASSE SIND ROHMASSE. SÄMTLICHE FLÄCHENANGABEN SIND CA. ANGABEN.  
 ÄNDERUNGEN DER MASS UND FLÄCHEN IM ZUGE DER DETAILPLANUNG VORBEHALTEN.



# WA S`WOHNZIEL NENZING

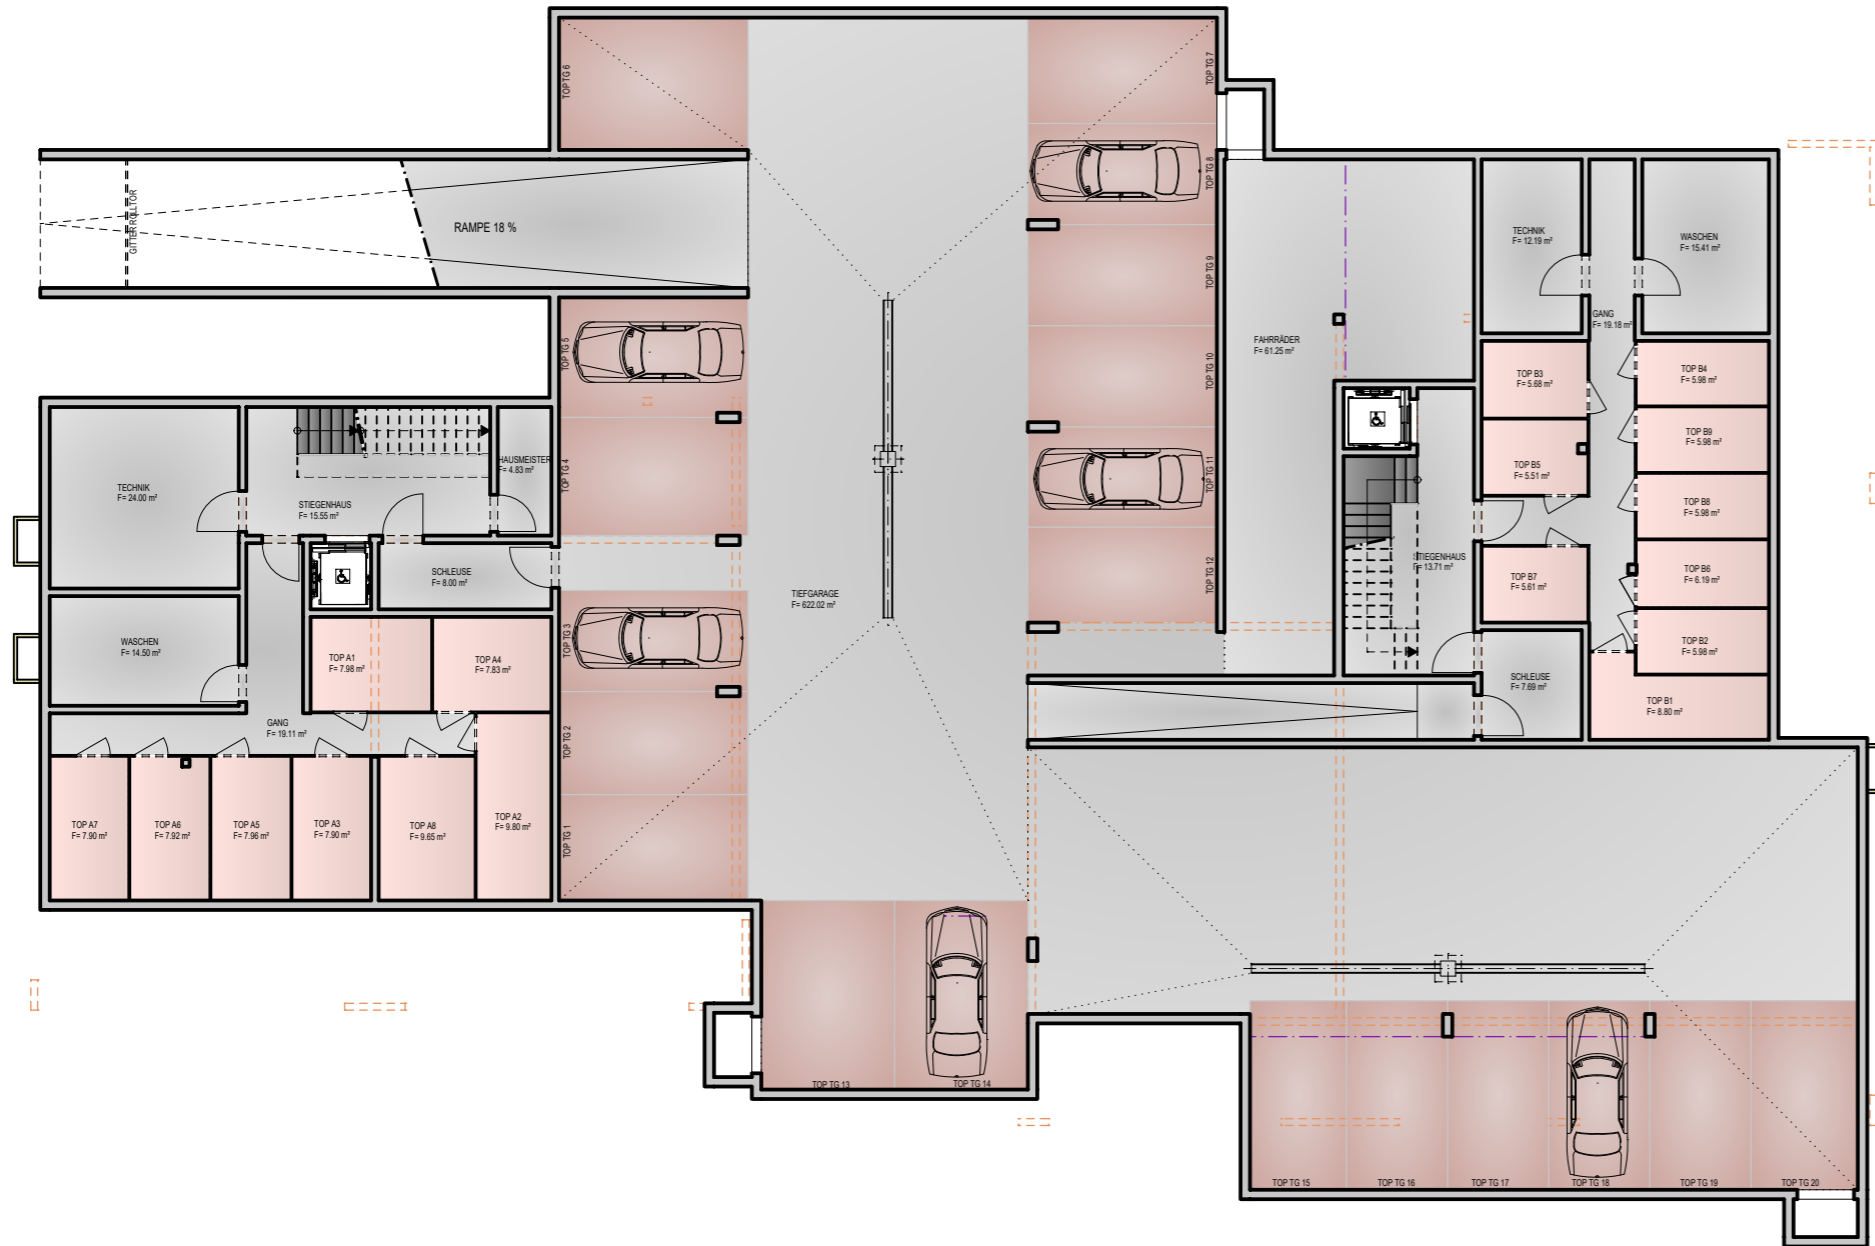

TIEFGARAGE/KELLER

M1:200



www.ammannbau.at

tel. 05525/62214