


GRUNDRISSVARIANTE MIT EINRICHTUNGSVORSCHLAG.  
 WENN TECHNISCH MÖGLICH; KANN DIE EINTEILUNG AUF WUNSCH GEÄNDERT WERDEN.  
 AUSSTATTUNG LT. BAUBESCHREIBUNGS- UND AUSSTATTUNGSLISTE.  
 DIE MASSE SIND ROHMASSE. SÄMTLICHE FLÄCHENANGABEN SIND CA. ANGABEN.  
 ÄNDERUNGEN DER MASS UND FLÄCHEN IM ZUGE DER DETAILPLANUNG VORBEHALTEN.



# WA S'WOHNZIEL NENZING

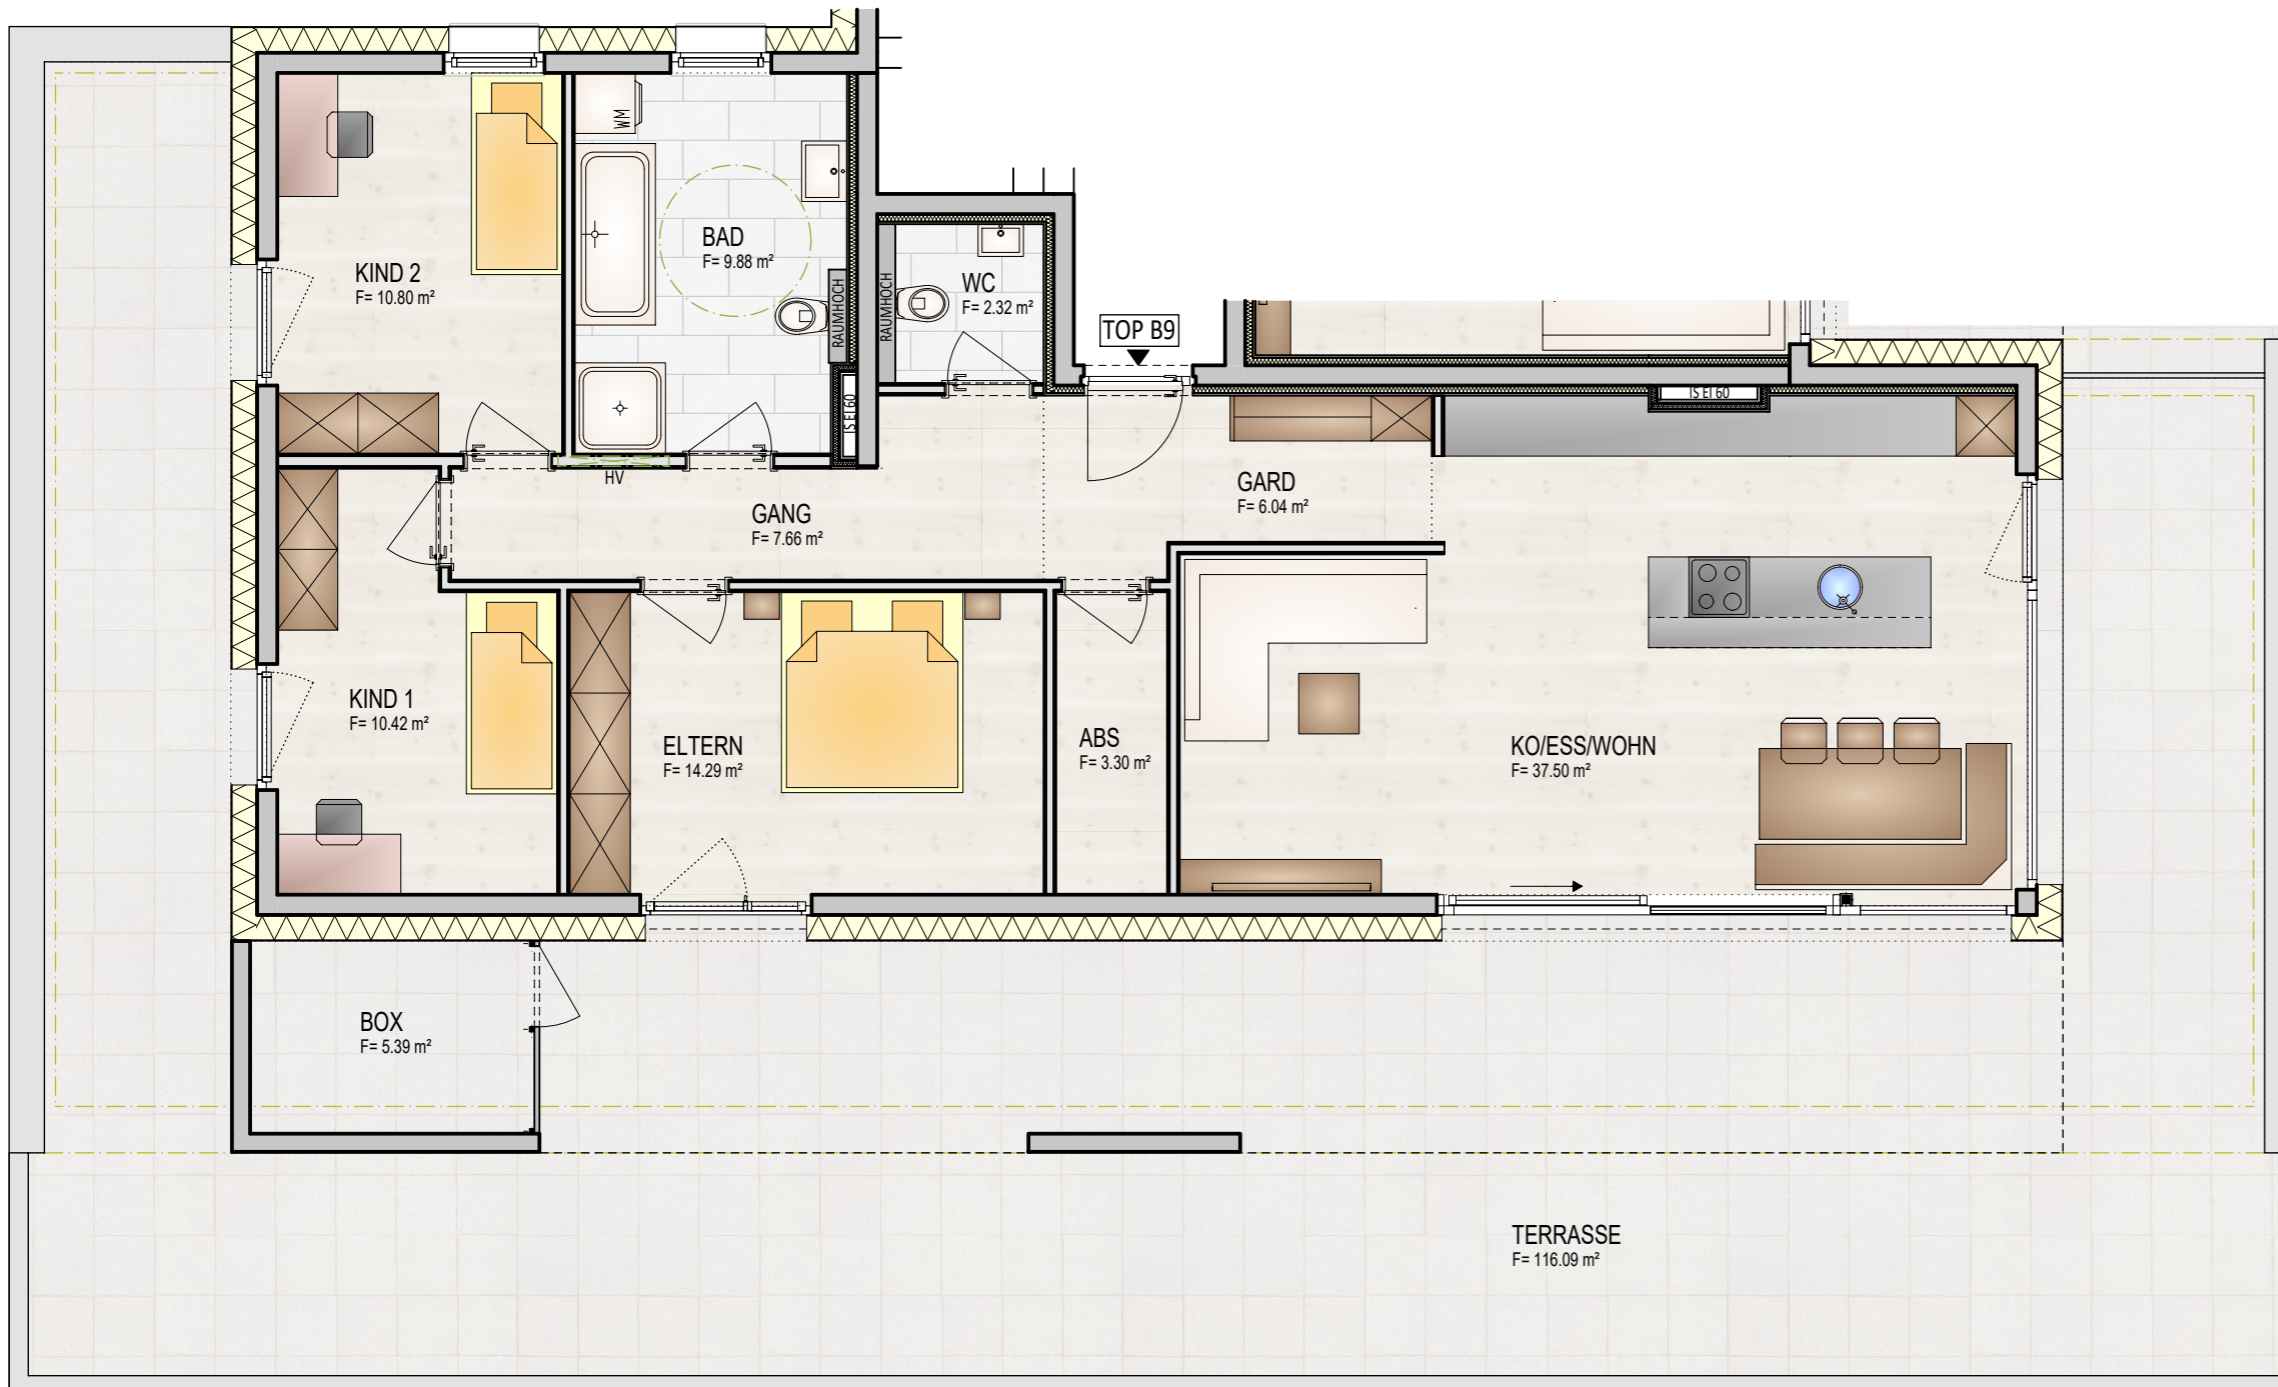

**TOP B9**  
**DACHGESCHOSS**  
**4-Zimmer Wohnung**

**HAUS B**  
 1:75  
 102,2 m²

KELLERABTEIL

