




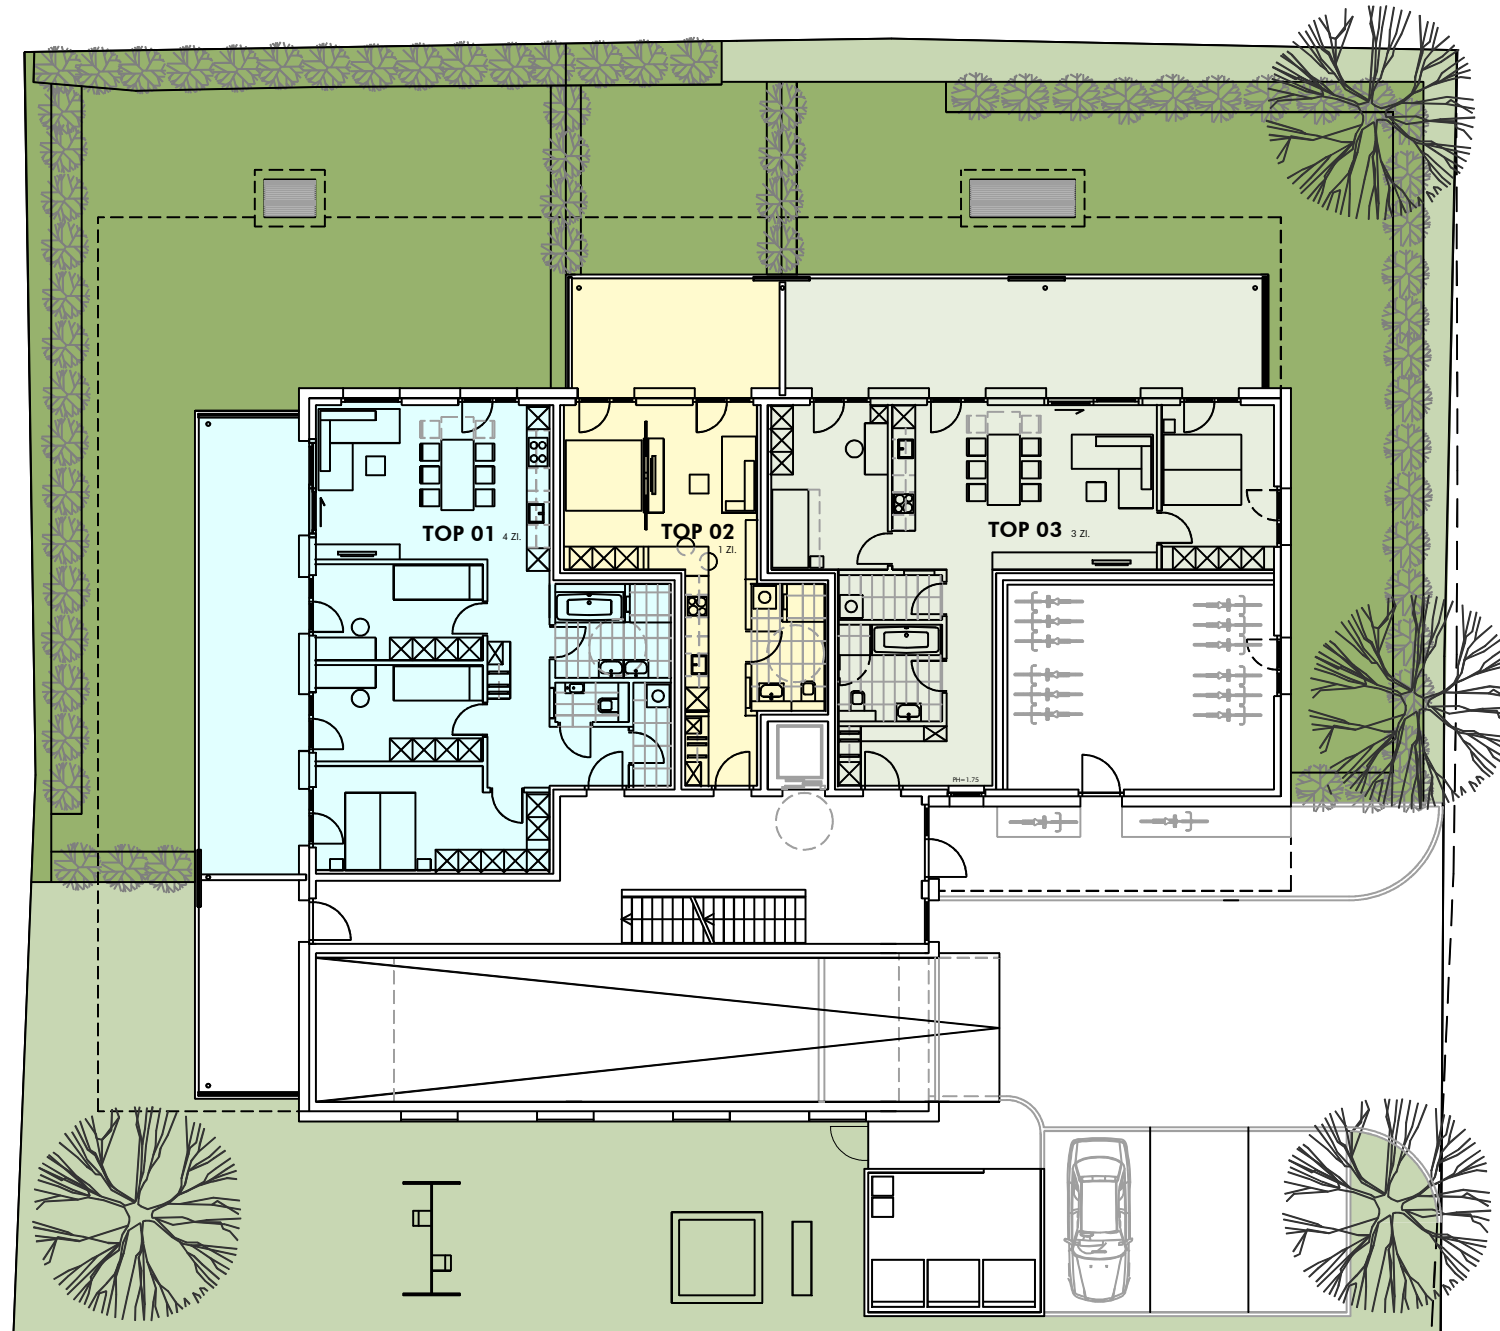

**Kapfstrasse , Feldkirch**  
Geschossplan | Erdgeschoss





**INFORMATIONEN**

 Erschliessung	 1 Zimmerwohnung
	 3 Zimmerwohnung
	 4 Zimmerwohnung

M 1:200 

**LAGEPLAN**

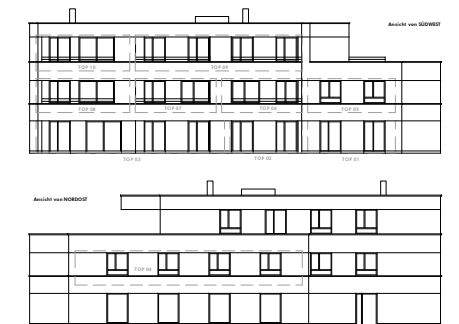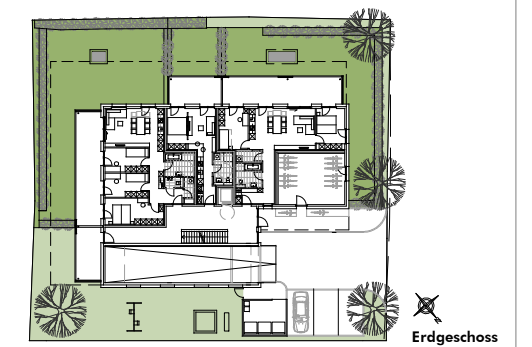

**BEMERKUNGEN**

28.08.2023

Alle Maße sind Rohbaumaße und ca. Angaben und können zur Natur differieren.

Ausschließlich die in der Bau- und Ausstattungsbeschreibung aufgeführte Einrichtung ist in der Grundausstattung enthalten.

Sonstige im Verkaufsplan, Rendering oder Werbung gezeigten Gegenstände dienen der Illustration.