


Kapfstrasse , Feldkirch

1-Zimmer Wohnung | TOP 02 | Erdgeschoss

Wohnfläche: 37.79 m² | Terrasse: 17.44 m²
Gartenfläche: 33.55 m²

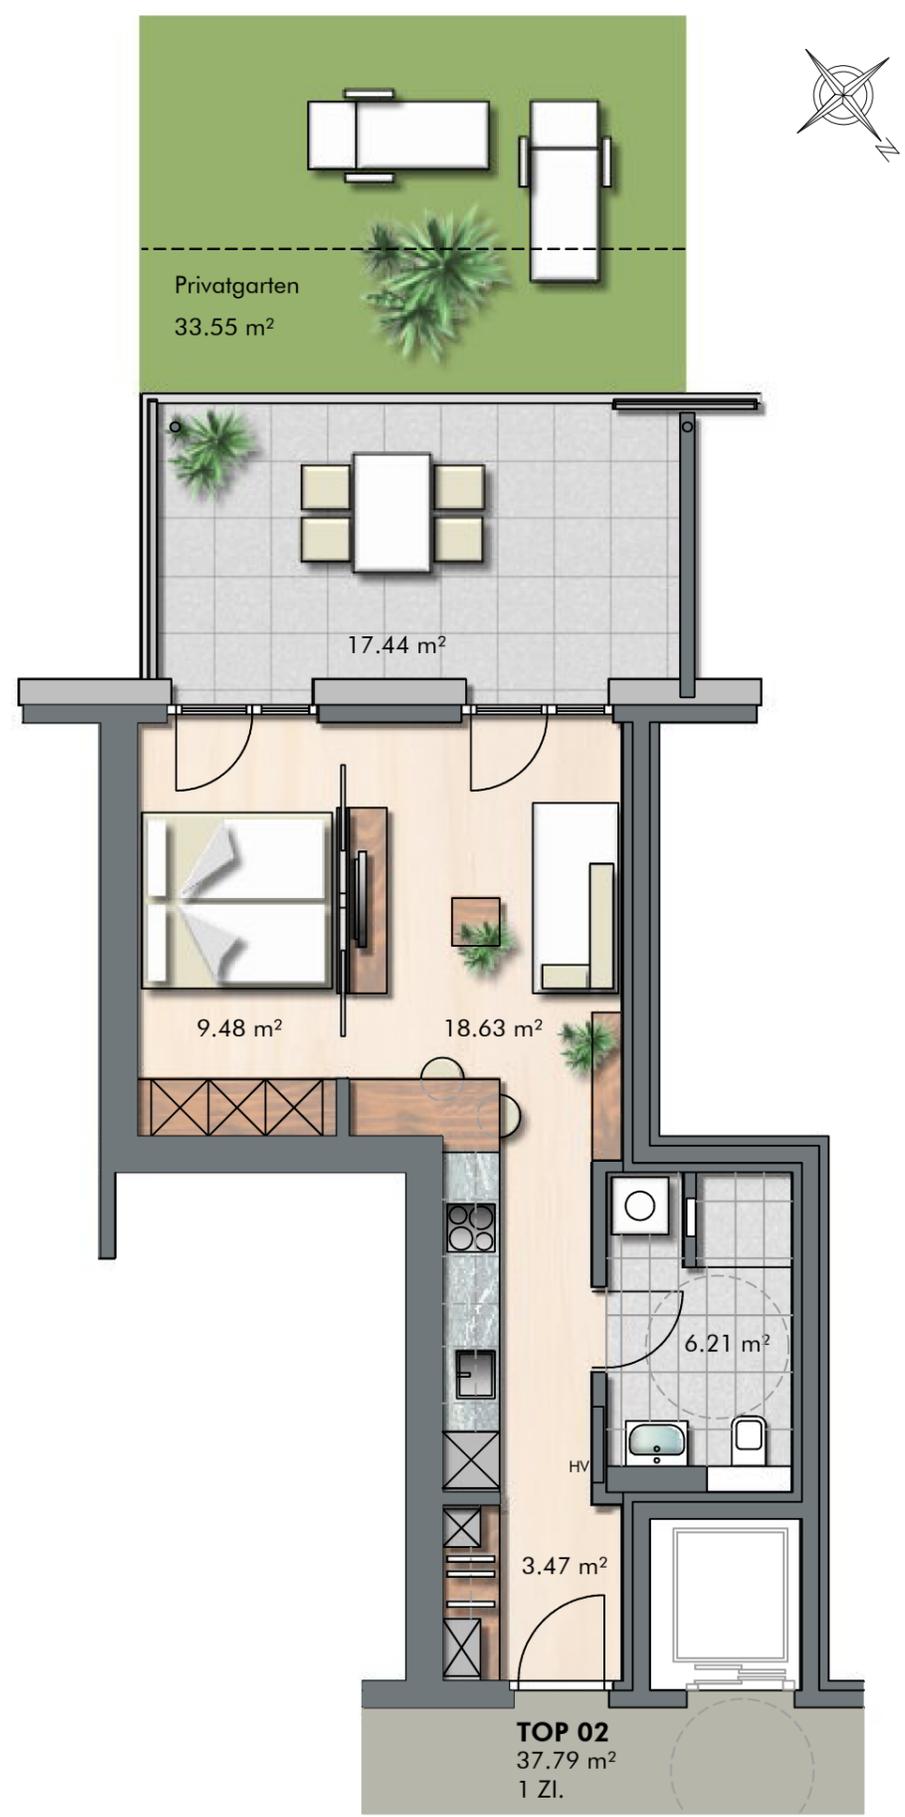

INFORMATIONEN

LEGENDE
 EV Elektroverteiler BH Brüstungshöhe
 HV Heizungsverteiler ○ Wendekreis Rollstuhl / dm 1.50 m

M 1: 75

LAGEPLAN

Erdgeschoss

BEMERKUNGEN

28.08.2023

Alle Maße sind Rohbaumaße und ca. Angaben und können zur Natur differieren.

Ausschließlich die in der Bau- und Ausstattungsbeschreibung aufgeführte Einrichtung ist in der Grundausrüstung enthalten.

Sonstige im Verkaufsplan, Rendering oder Werbung gezeigten Gegenstände dienen der Illustration.