


Kapfstrasse , Feldkirch
3-Zimmer Wohnung | TOP 04 | Obergeschoss
Wohnfläche: 72.32 m² | Balkon: 15.33 m²

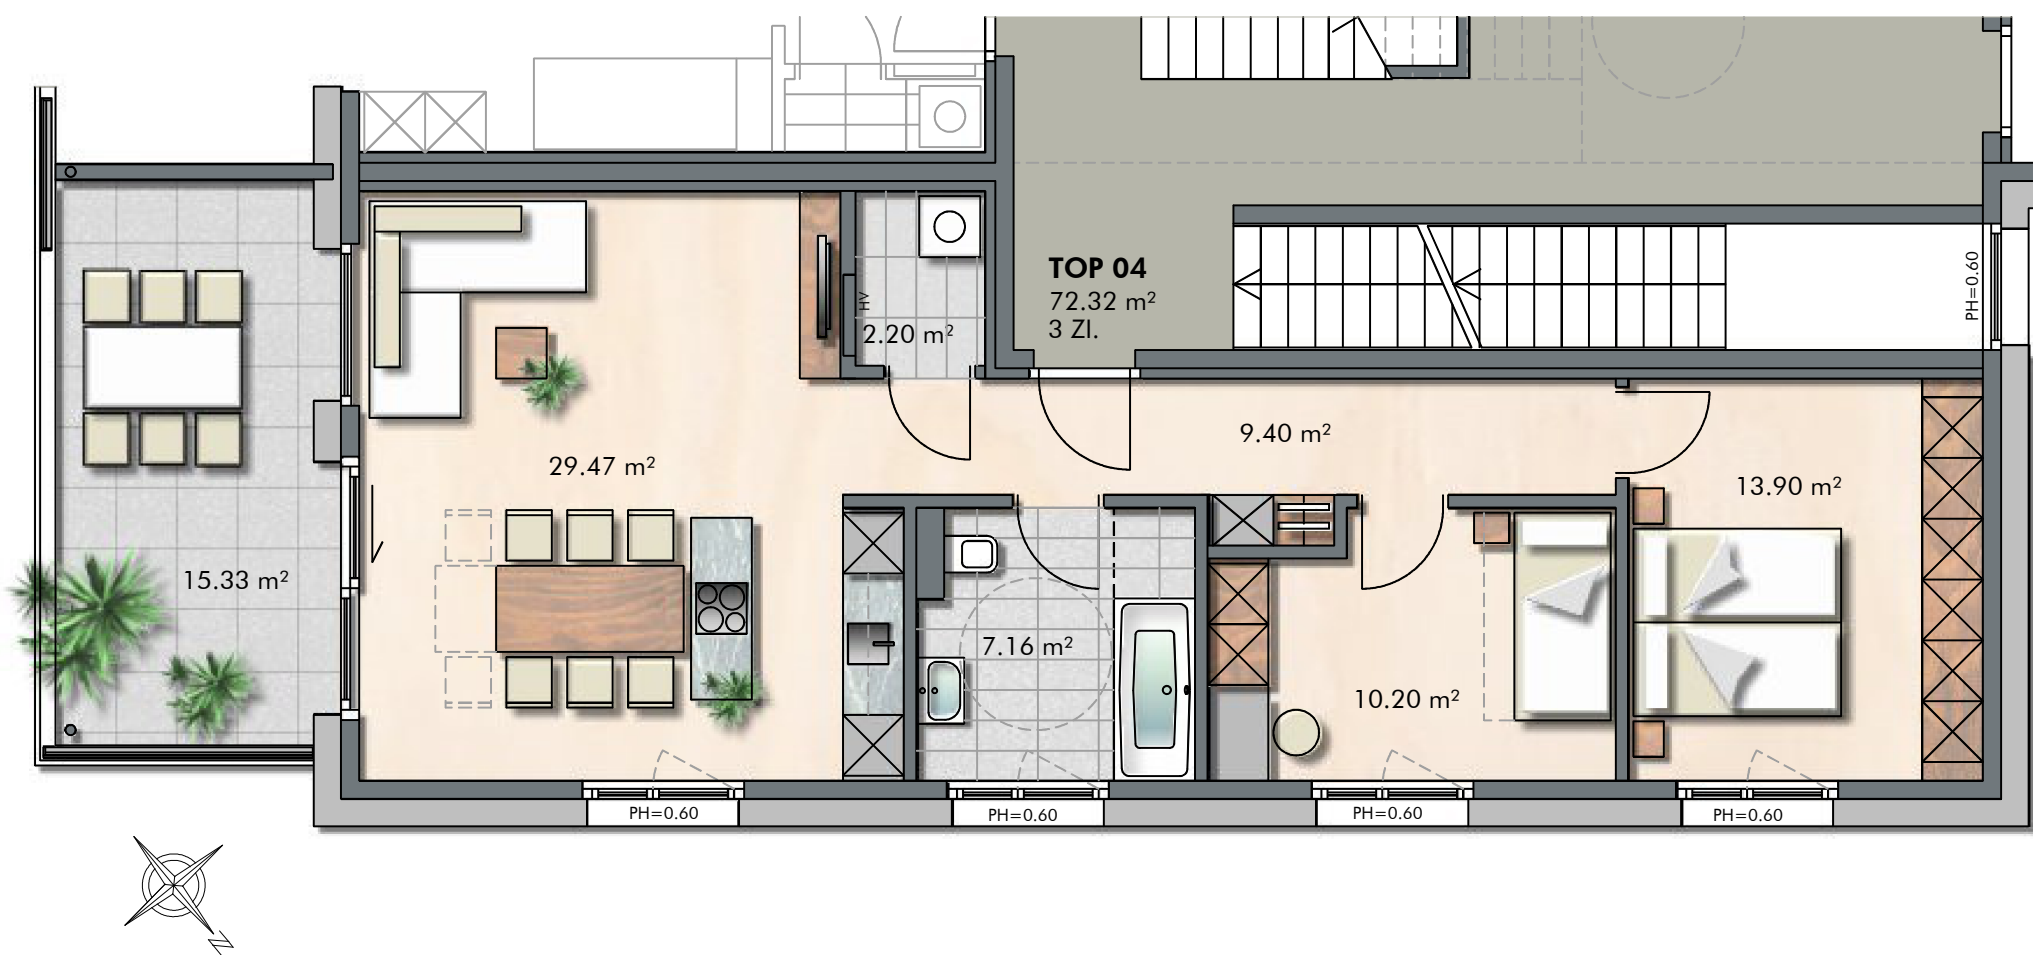


INFORMATIONEN

LEGENDE
 EV Elektroverteiler BH Brüstungshöhe
 HV Heizungsverteiler ○ Wendekreis Rollstuhl / dm 1.50 m

M 1: 75

LAGEPLAN

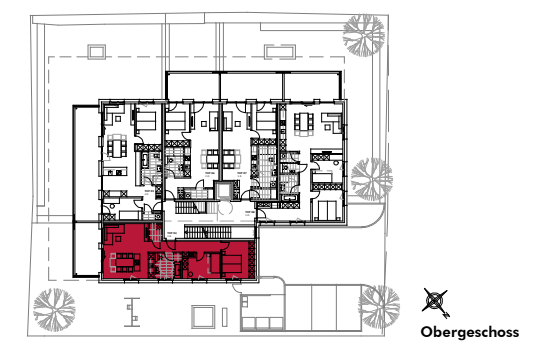

BEMERKUNGEN

07.11.2022

Alle Maße sind Rohbaumaße und ca. Angaben und können zur Natur differieren.

Ausschließlich die in der Bau- und Ausstattungsbeschreibung aufgeführte Einrichtung ist in der Grundausrüstung enthalten.

Sonstige im Verkaufsplan, Rendering oder Werbung gezeigten Gegenstände dienen der Illustration.