


Kapfstrasse , Feldkirch
TG und Kellerabteile

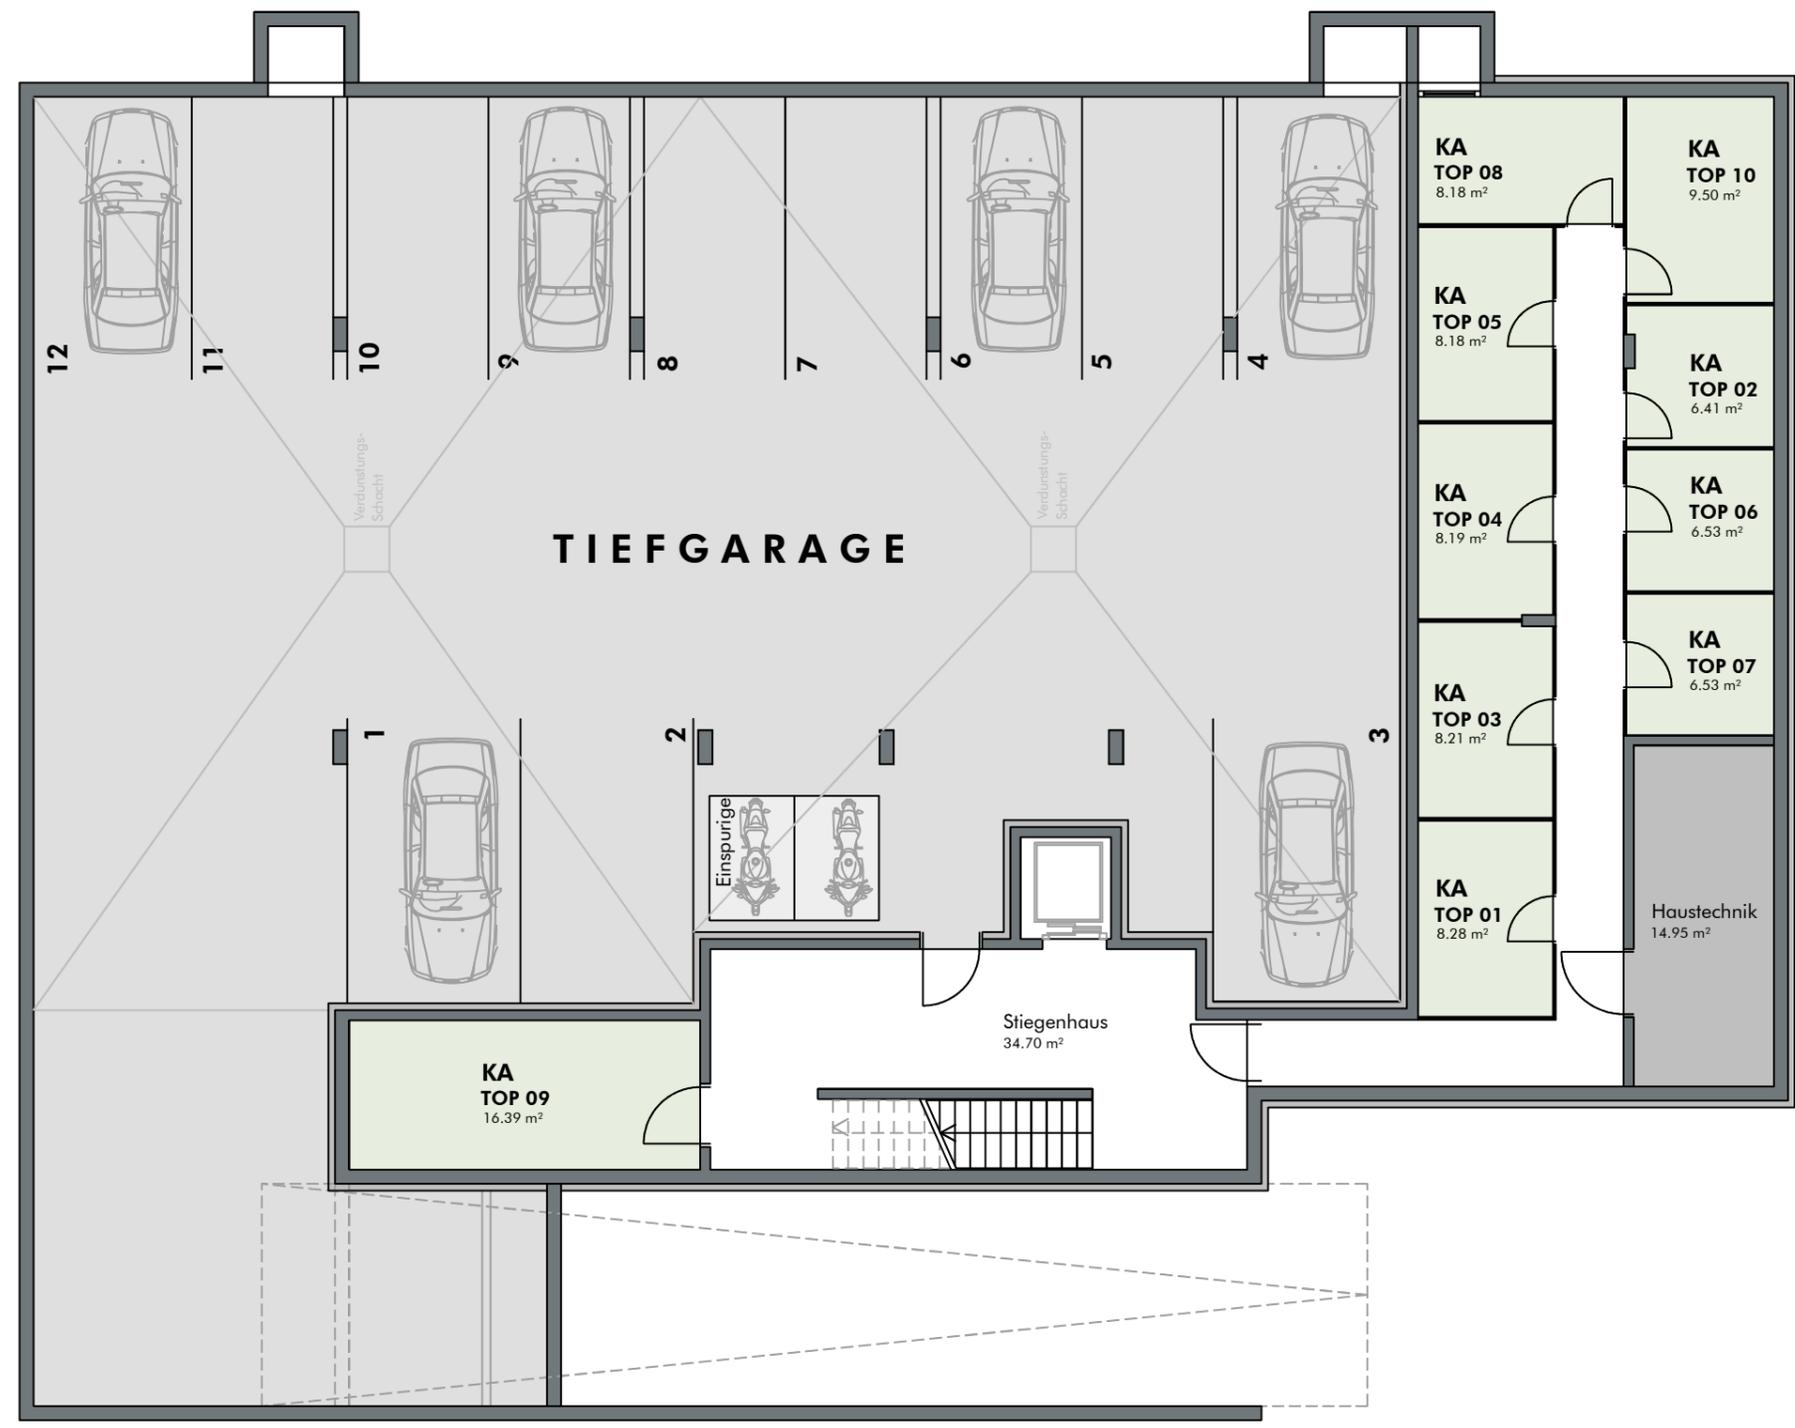

INFORMATIONEN

LEGENDE
 EV Elektroverteiler BH Brüstungshöhe
 HV Heizungsverteiler ⦿ Wendekreis Rollstuhl / dm 1.50 m

M 1: 125

LAGEPLAN

Erdgeschoss

BEMERKUNGEN

11.11.2022

Alle Maße sind Rohbaumaße und ca. Angaben und können zur Natur differieren.

Ausschließlich die in der Bau- und Ausstattungsbeschreibung aufgeführte Einrichtung ist in der Grundausrüstung enthalten.

Sonstige im Verkaufsplan, Rendering oder Werbung gezeigten Gegenstände dienen der Illustration.