


## Kapfstrasse , Feldkirch 2-Zimmer Wohnung | TOP 06 | Obergeschoss Wohnfläche: 54.02 m<sup>2</sup> | Balkon: 16.04 m<sup>2</sup>

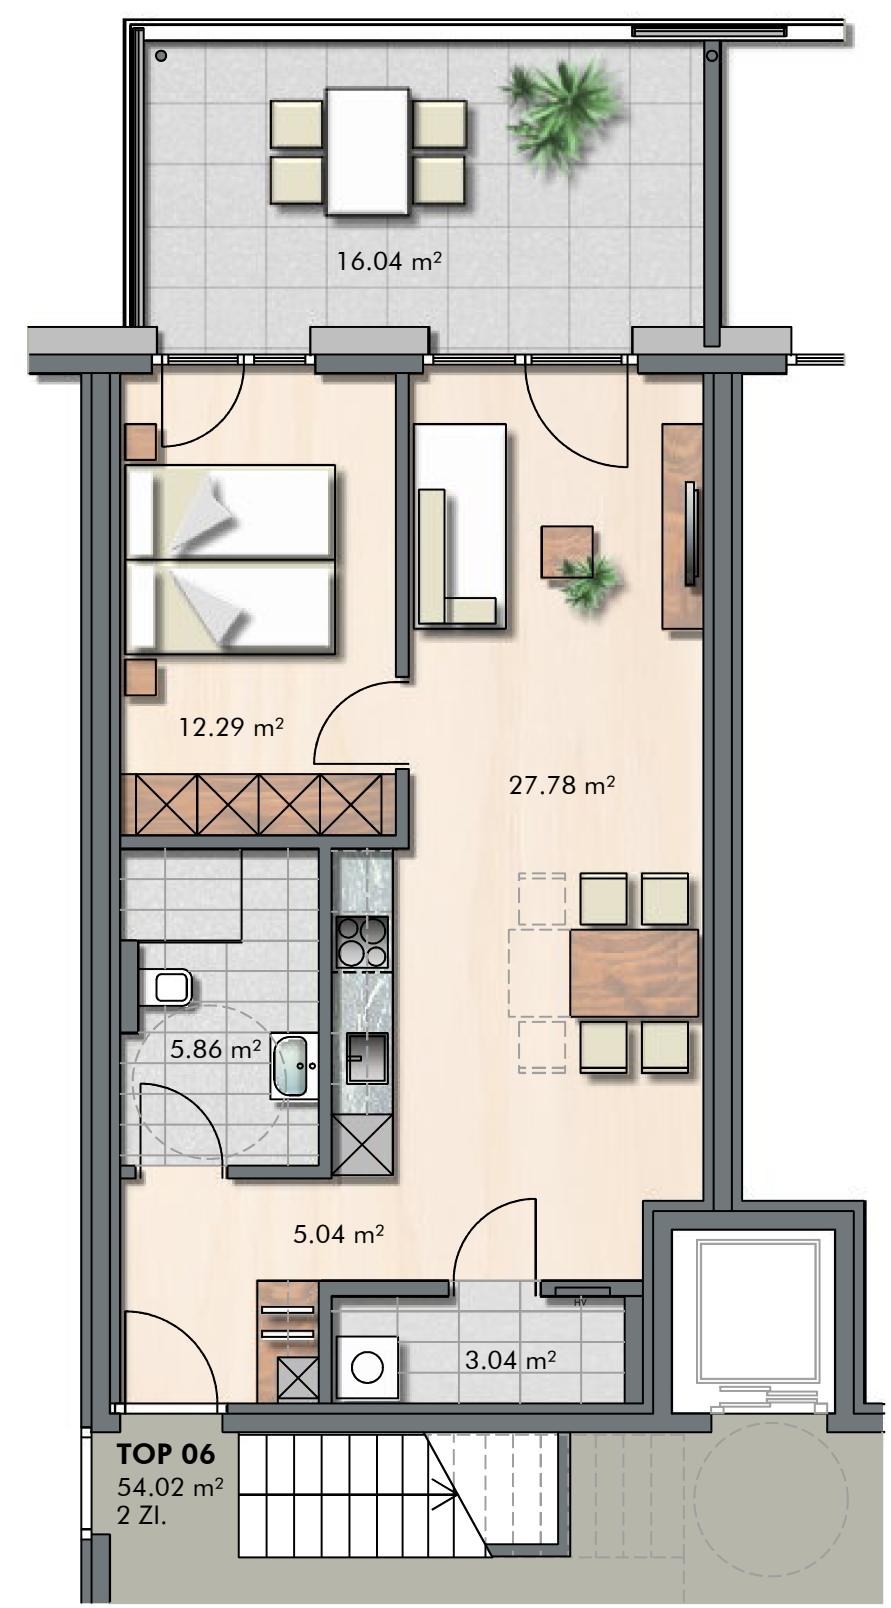


### INFORMATIONEN

LEGENDE  
 EV Elektroverteiler    BH Brüstungshöhe  
 HV Heizungsverteiler    ○ Wendekreis Rollstuhl / dm 1.50 m

M 1:75

### LAGEPLAN

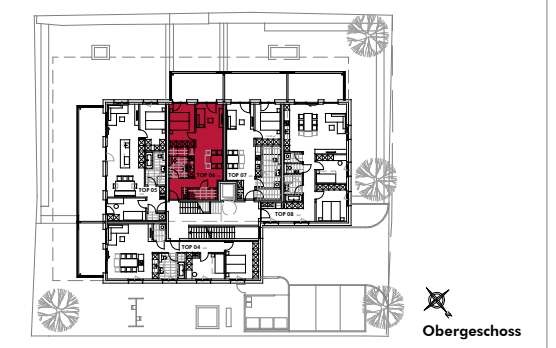

### BEMERKUNGEN

28.08.2023

Alle Maße sind Rohbaumaße und ca. Angaben und können zur Natur differieren.

Ausschließlich die in der Bau- und Ausstattungsbeschreibung aufgeführte Einrichtung ist in der Grundausstattung enthalten.

Sonstige im Verkaufsplan, Rendering oder Werbung gezeigten Gegenstände dienen der Illustration.