


**Kapfstrasse , Feldkirch**  
**2-Zimmer Wohnung | TOP 07 | Obergeschoss**  
Wohnfläche: 53.03 m<sup>2</sup> | Loggia: 19.39 m<sup>2</sup>

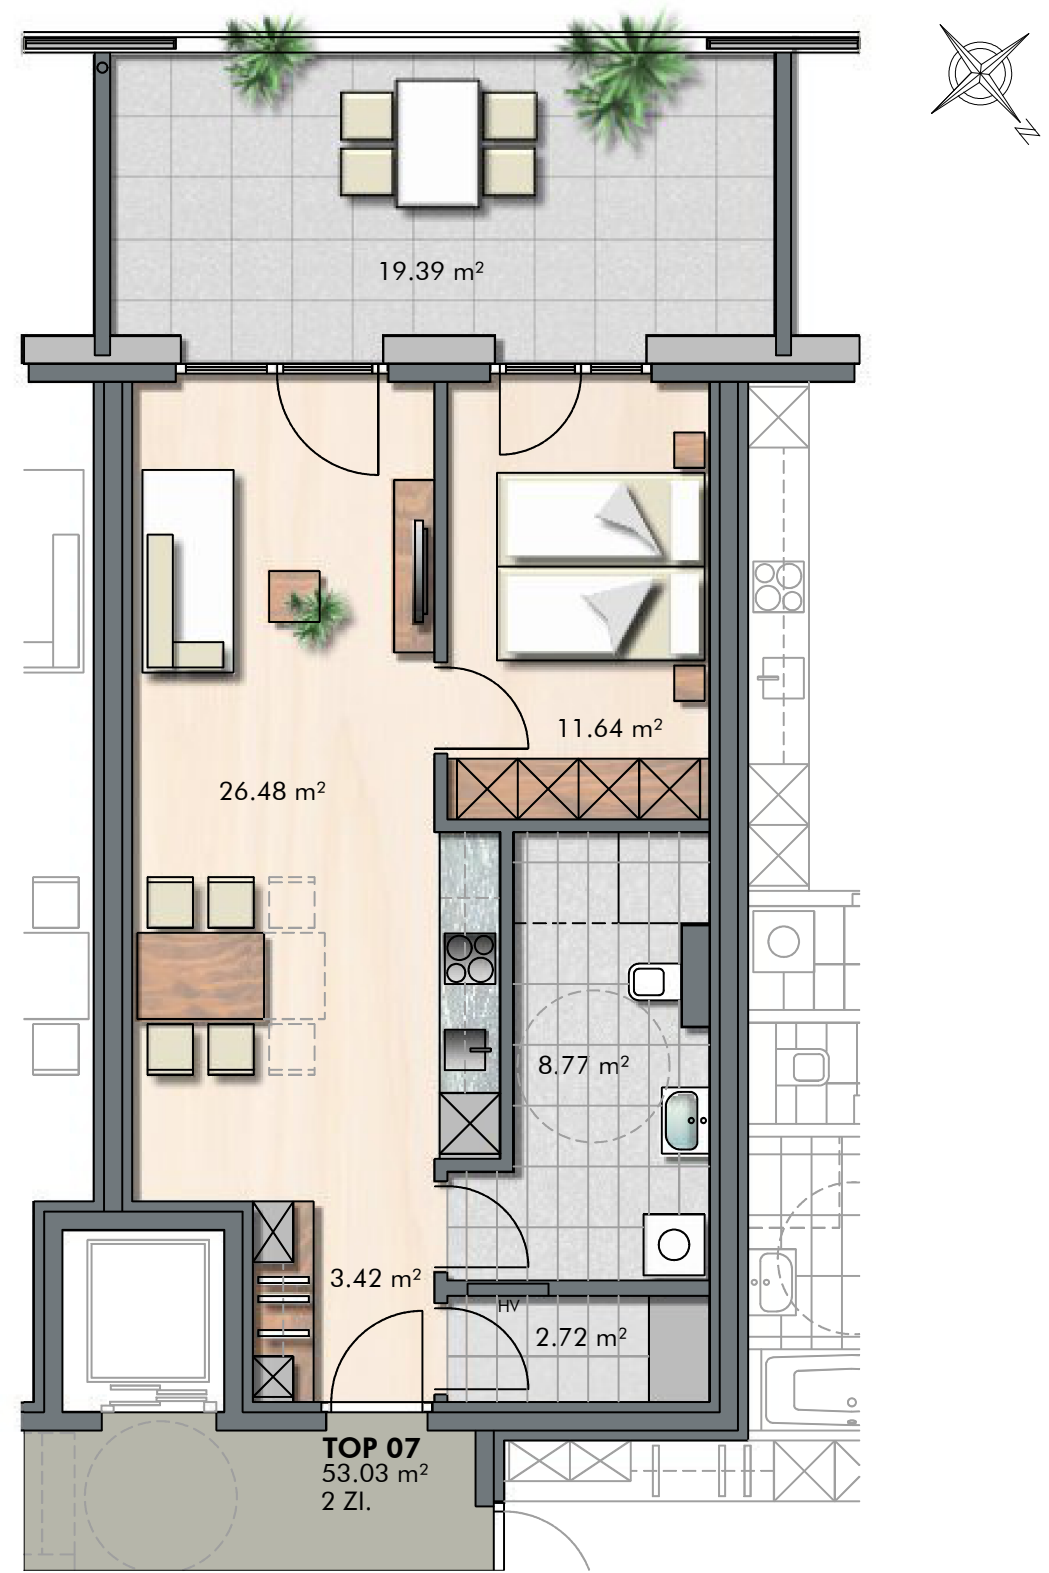


**INFORMATIONEN**

LEGENDE  
 EV Elektroverteiler    BH Brüstungshöhe  
 HV Heizungsverteiler    Ⓞ Wendekreis Rollstuhl / dm 1.50 m

**M 1: 75**

**LAGEPLAN**

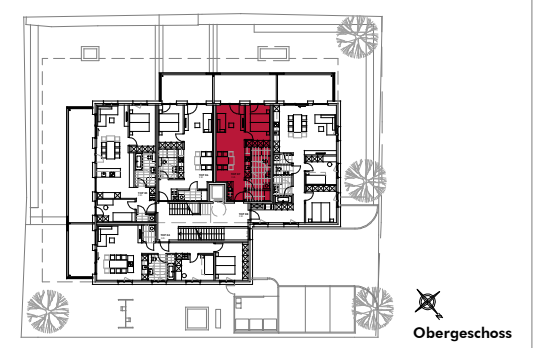

**BEMERKUNGEN**

07.11.2022

Alle Maße sind Rohbaumaße und ca. Angaben und können zur Natur differieren.

Ausschließlich die in der Bau- und Ausstattungsbeschreibung aufgeführte Einrichtung ist in der Grundausrüstung enthalten.

Sonstige im Verkaufsplan, Rendering oder Werbung gezeigten Gegenstände dienen der Illustration.