




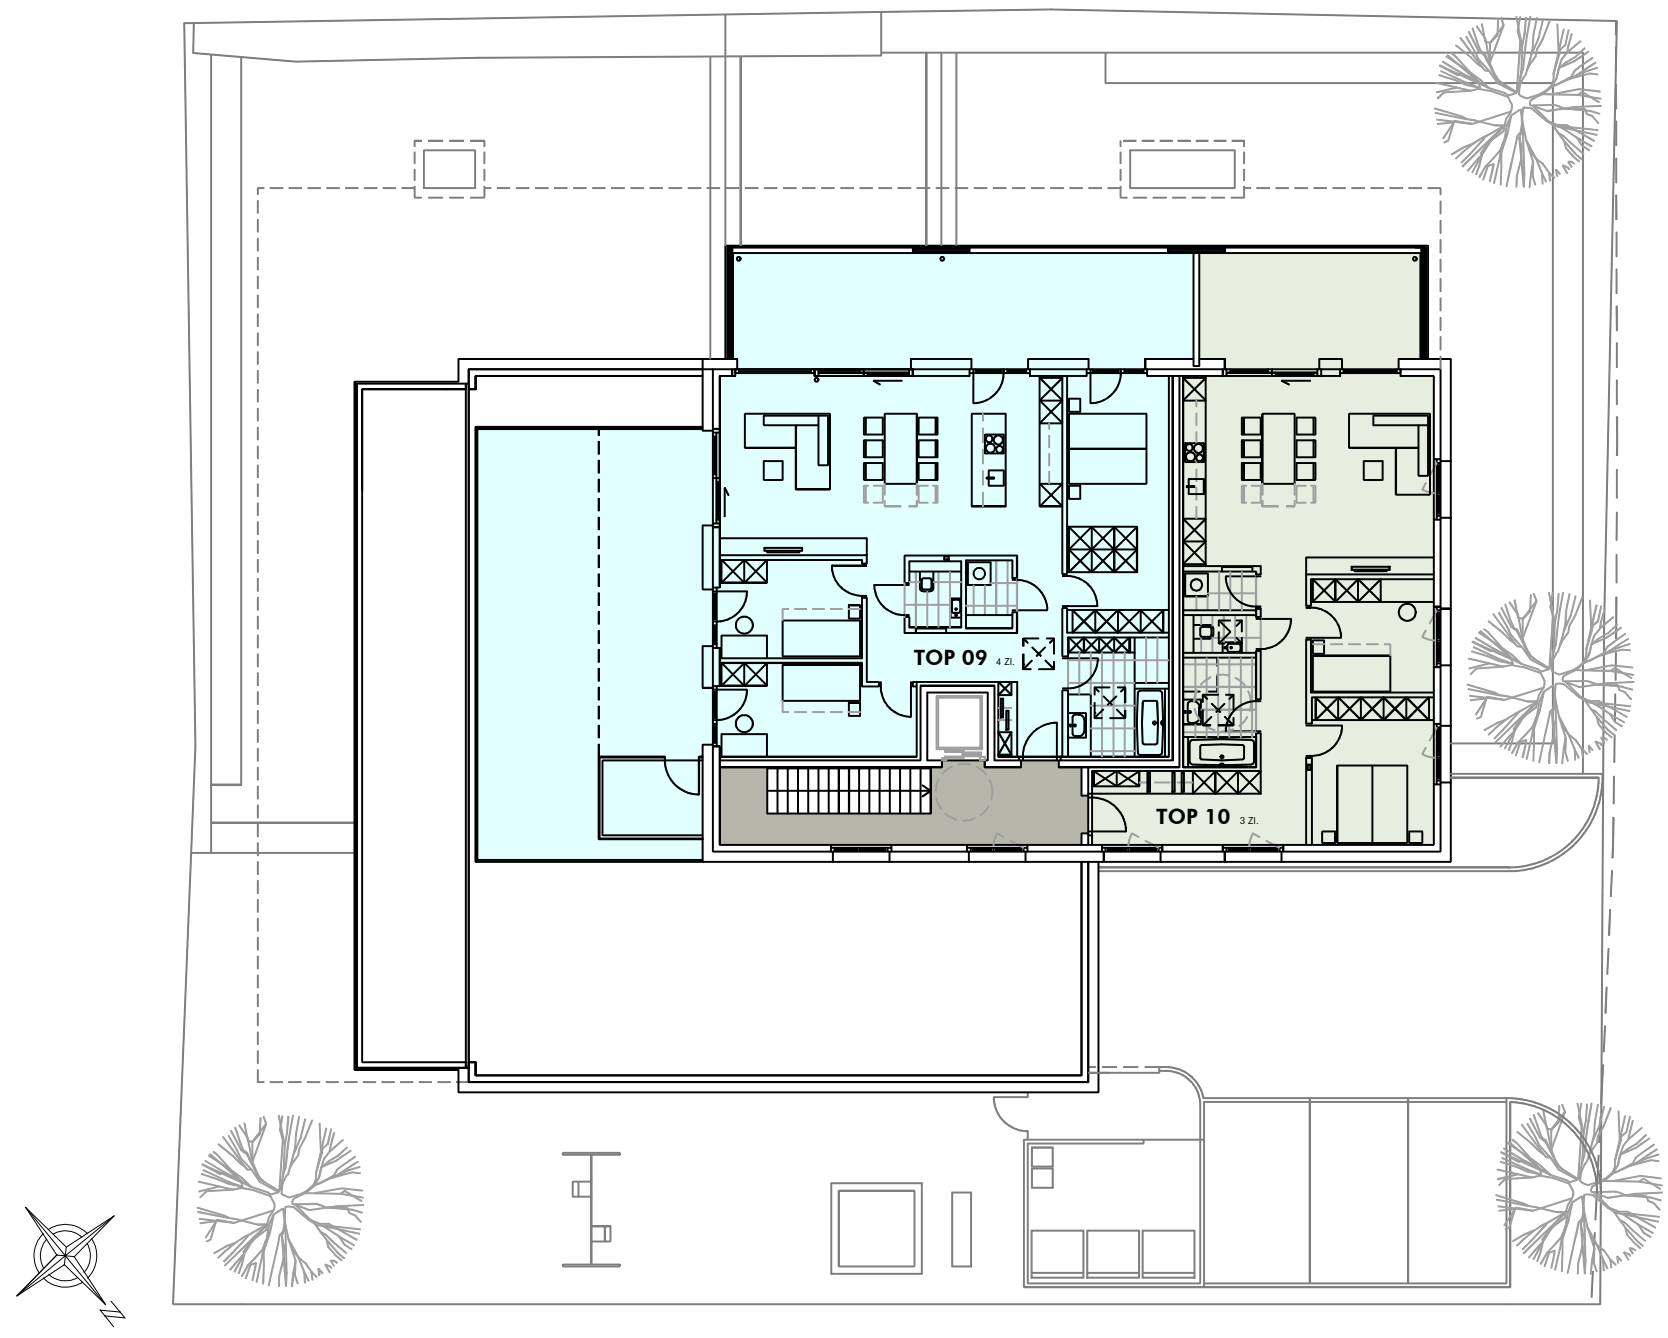


**Kapfstrasse , Feldkirch**  
Geschossplan I Dachgeschoss




**INFORMATIONEN**

 Erschliessung	 2 Zimmerwohnung
	 3 Zimmerwohnung
	 4 Zimmerwohnung

M 1: 200 

---

**LAGEPLAN**

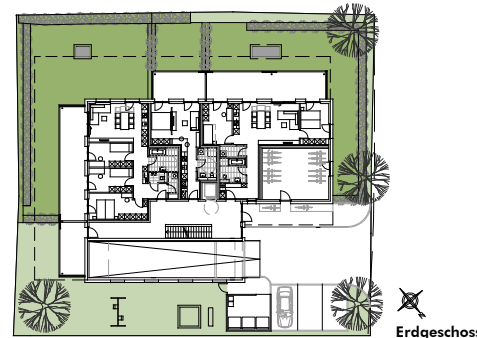

**BEMERKUNGEN**

07.11.2022

Alle Maße sind Rohbaumaße und ca. Angaben und können zur Natur differieren.

Ausschließlich die in der Bau- und Ausstattungsbeschreibung aufgeführte Einrichtung ist in der Grundausrüstung enthalten.

Sonstige im Verkaufsplan, Rendering oder Werbung gezeigten Gegenstände dienen der Illustration.