




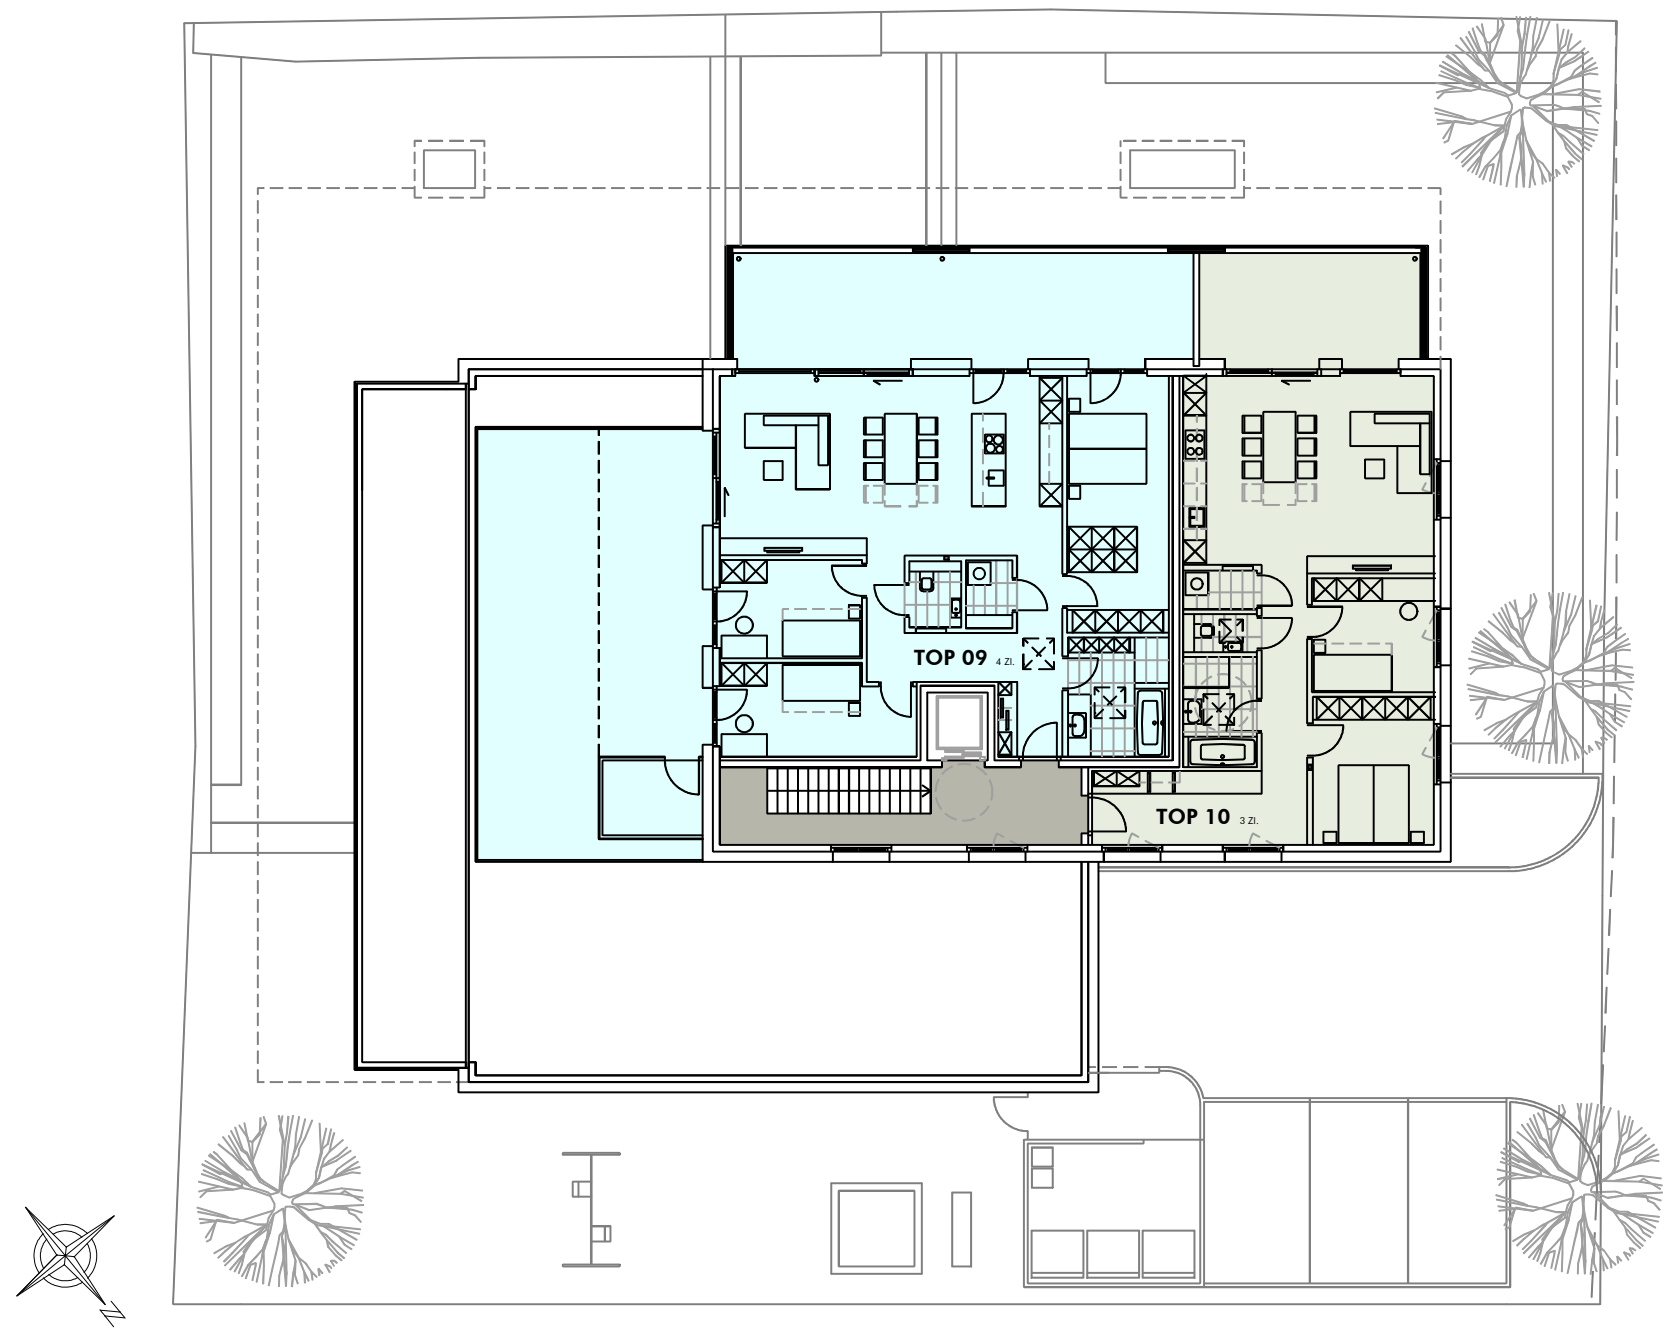


Kapfstrasse , Feldkirch
Geschossplan I Dachgeschoss




INFORMATIONEN

 Erschliessung	 2 Zimmerwohnung
	 3 Zimmerwohnung
	 4 Zimmerwohnung

M 1:200 

LAGEPLAN

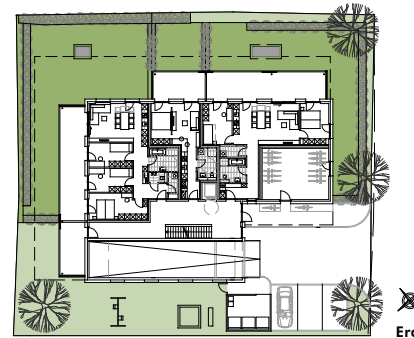

BEMERKUNGEN

28.08.2023

Alle Maße sind Rohbaumaße und ca. Angaben und können zur Natur differieren.

Ausschließlich die in der Bau- und Ausstattungsbeschreibung aufgeführte Einrichtung ist in der Grundausrüstung enthalten.

Sonstige im Verkaufsplan, Rendering oder Werbung gezeigten Gegenstände dienen der Illustration.