


WA Brolsstraße, Altach

3-Zimmer Wohnung / Top A4 / E+1

Wohnfläche: 70.16m² / Terrasse: 10.50m² / Abstellbox: 2.59m²

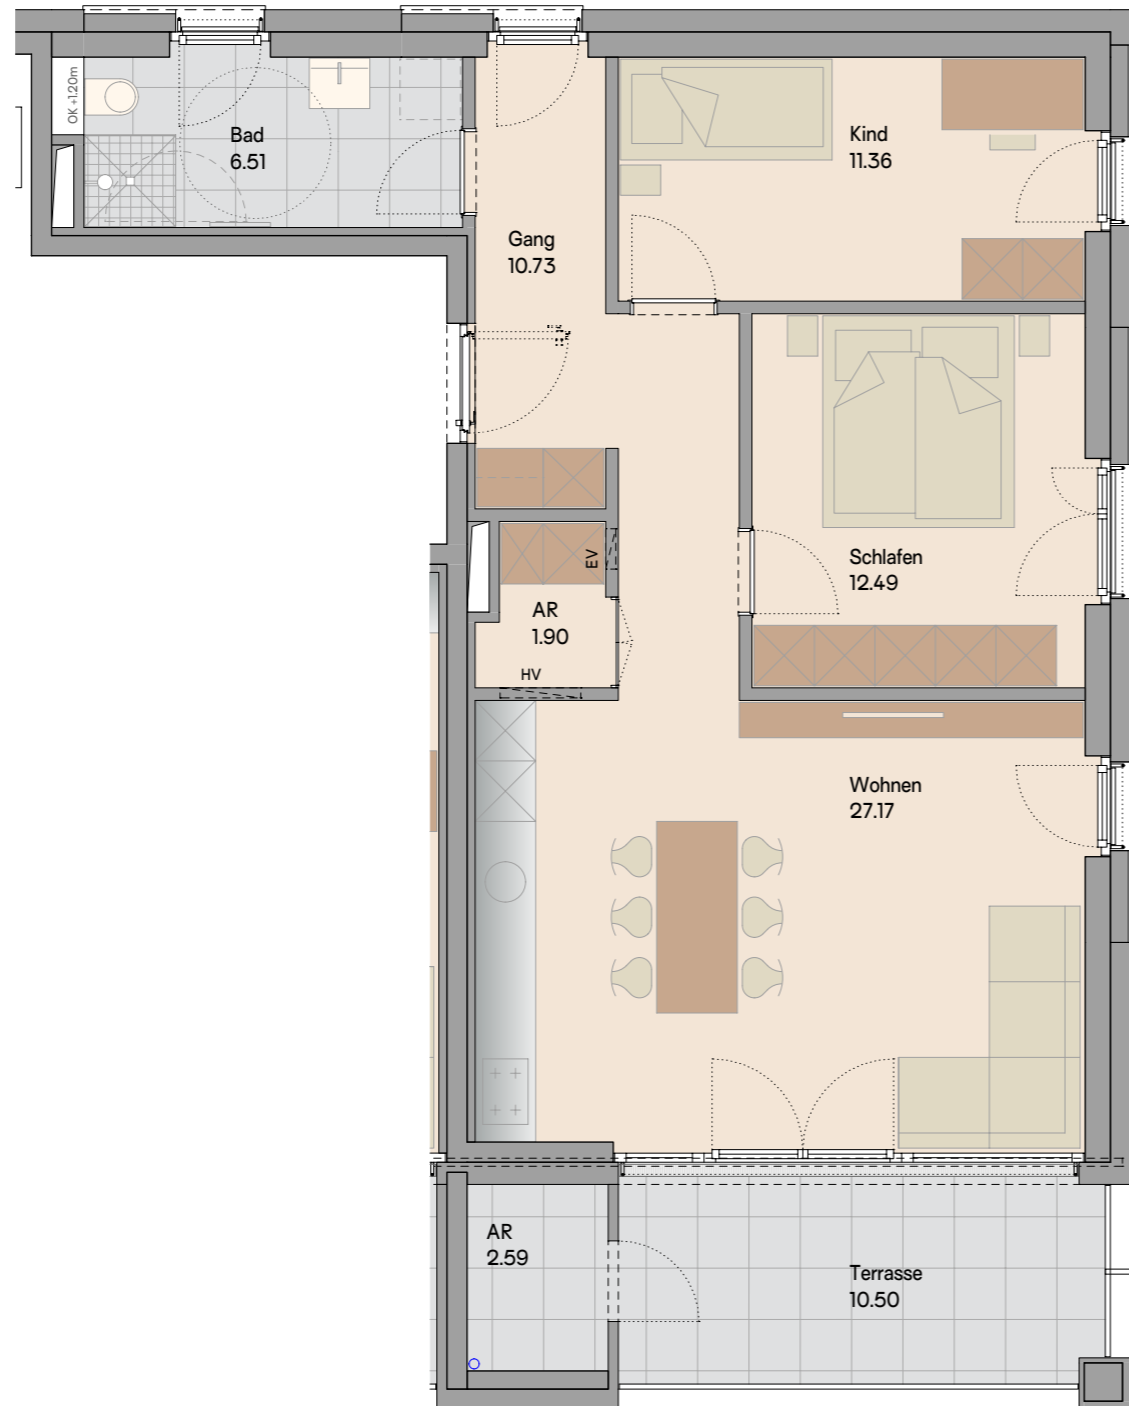


Informationen

- BH Brüstungshöhe
- EV Elektroverteiler
- HV Heizungsverteiler
- LÜ Lüftung
- Wendekreis Rollstuhl / dm 1,50m

M 1 : 75




Lageplan

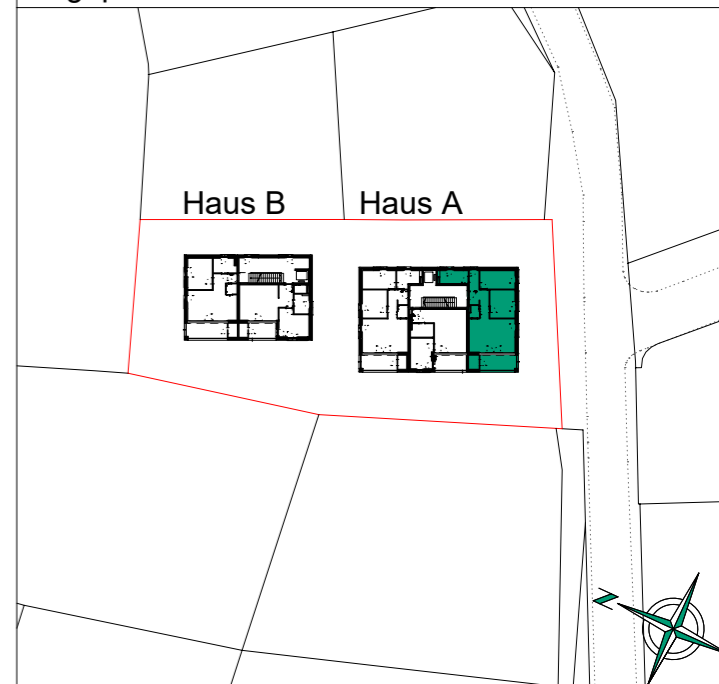

Haus B



Haus A

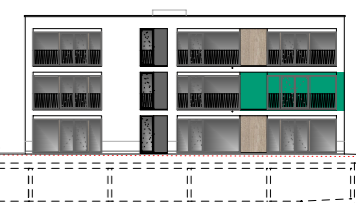

Bemerkung

29.11.2022

Alle Maße sind Rohbaumasse und ca. Angaben, diese können zur Natur differieren.

Strichliert dargestellte Einrichtungsgegenstände im Sanitärbereich sind nicht in der Grundausstattung enthalten.