



WA Pfäfersweg, Rankweil

4-Zimmer Wohnung / Top B01 / Erdgeschoss

Wohnfläche: 89.45m² | Terrasse: 15.60m² | Gartenfläche ca. 32m²

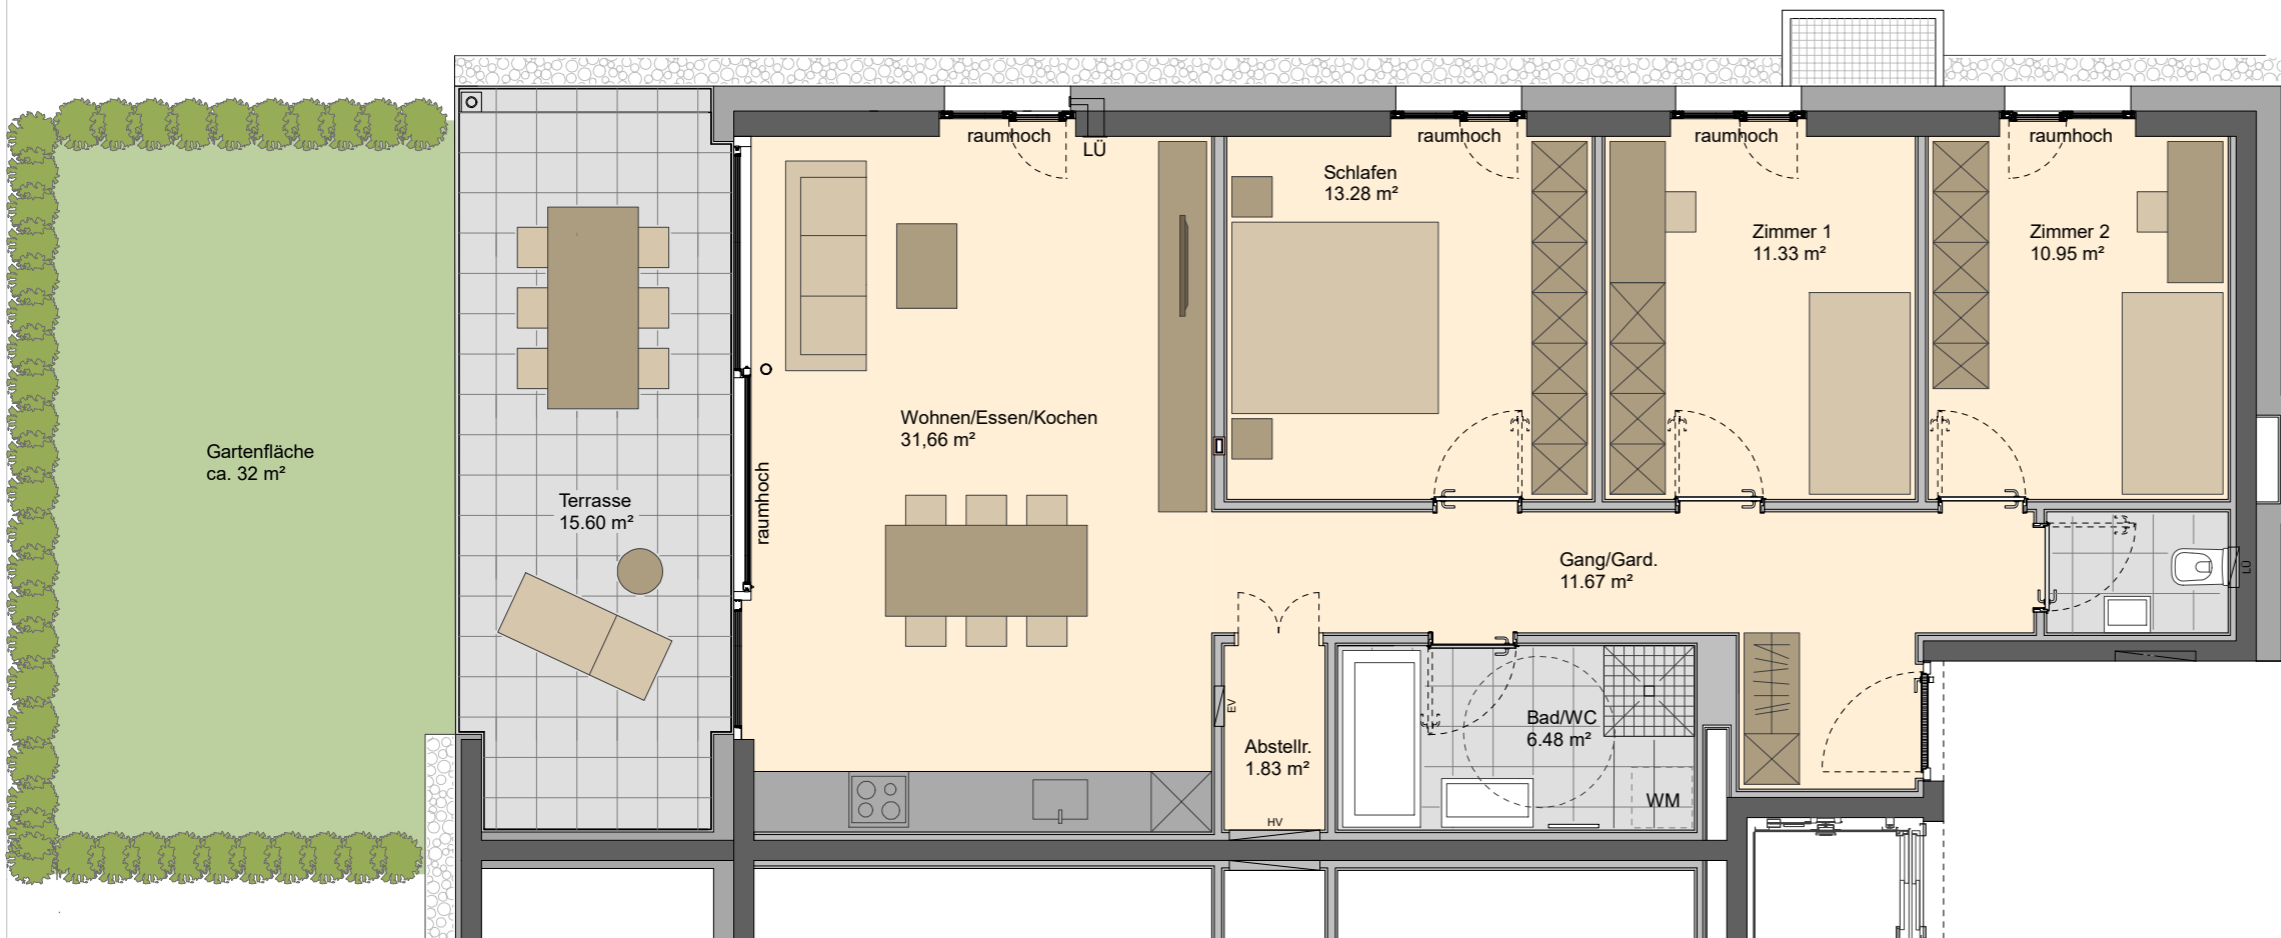


Informationen

BH	Brüstungshöhe
EV	Elektroverteiler
HV	Heizungsverteiler
LÜ	Lüftung
	Wendekreis Rollstuhl ø150cm

M 1 : 75



Lageplan

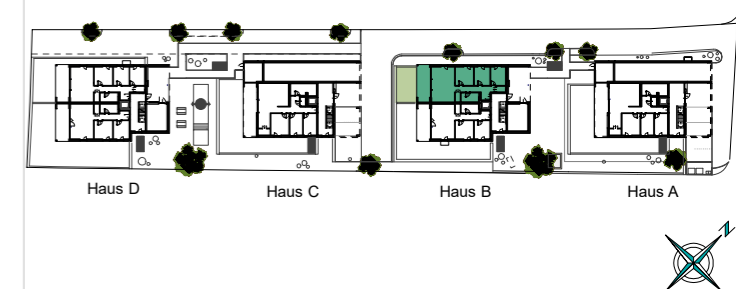

Bemerkung

14.11.2022

Alle Maße sind Rohbaumaße und ca. Angaben, diese können zur Natur differieren.

Strichliert dargestellte Einrichtungsgegenstände im Sanitärbereich sind nicht in der Grundausstattung enthalten.