


Einfamilienhaus "Häldele 1" Weiler

Erdgeschoss

Gang	9.77 m ²
Wc	2.03 m ²
Speis	2.53 m ²
Kochen/Essen	22.48 m ²
Wohnen	15.93 m ²
Wirtschaftsraum	14.00 m ²
GESAMT	ca. 66.74 m²

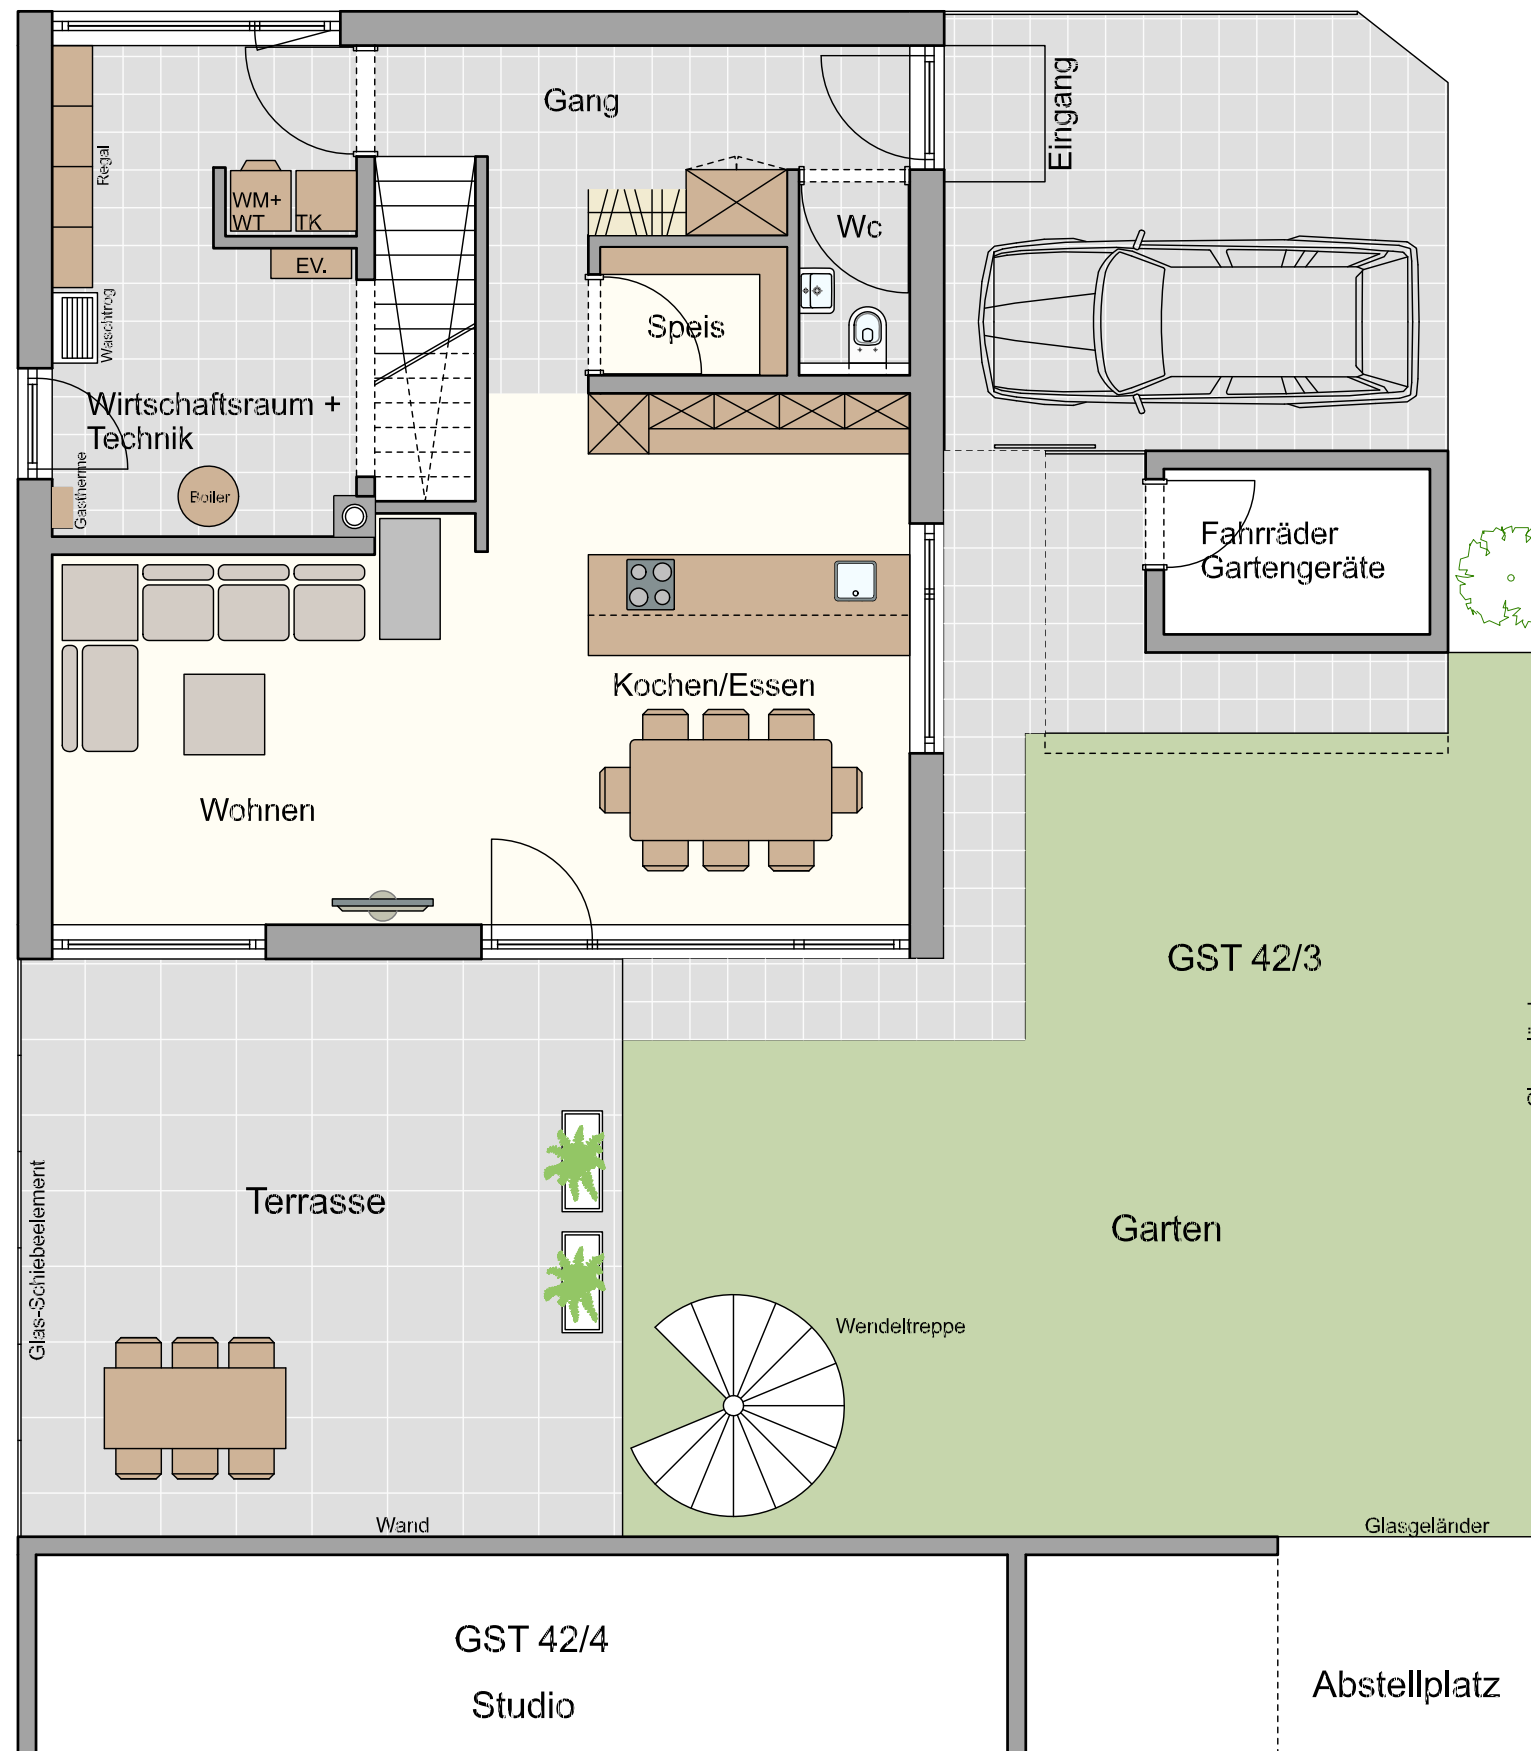

Maßstab: M = 1:75 (1 cm = 75 cm)

- * Die angeführten m² sind ca.-Maße.
- * Flächenangaben gem. Nutzwertgutachten
- * Dieser Plan ist auf Basis anderer Planunterlagen nachgezeichnet und entspricht deshalb nur annähernd.
- * Planabweichungen zur tatsächlichen Ausführung sind möglich.
- * Sämtliche Maße sind am Objekt zu nehmen.
- * Dieser Plan gilt nicht als Grundlage für die Verkaufs-/Kaufangebot.
- * Die eingezeichneten Möbel sind bis auf Einbauküche und die Badeinrichtung nicht im Kaufpreis enthalten.
- * Der Nordpfeil entspricht annähernd der tatsächlichen Situation.

Datum 16. November 2022