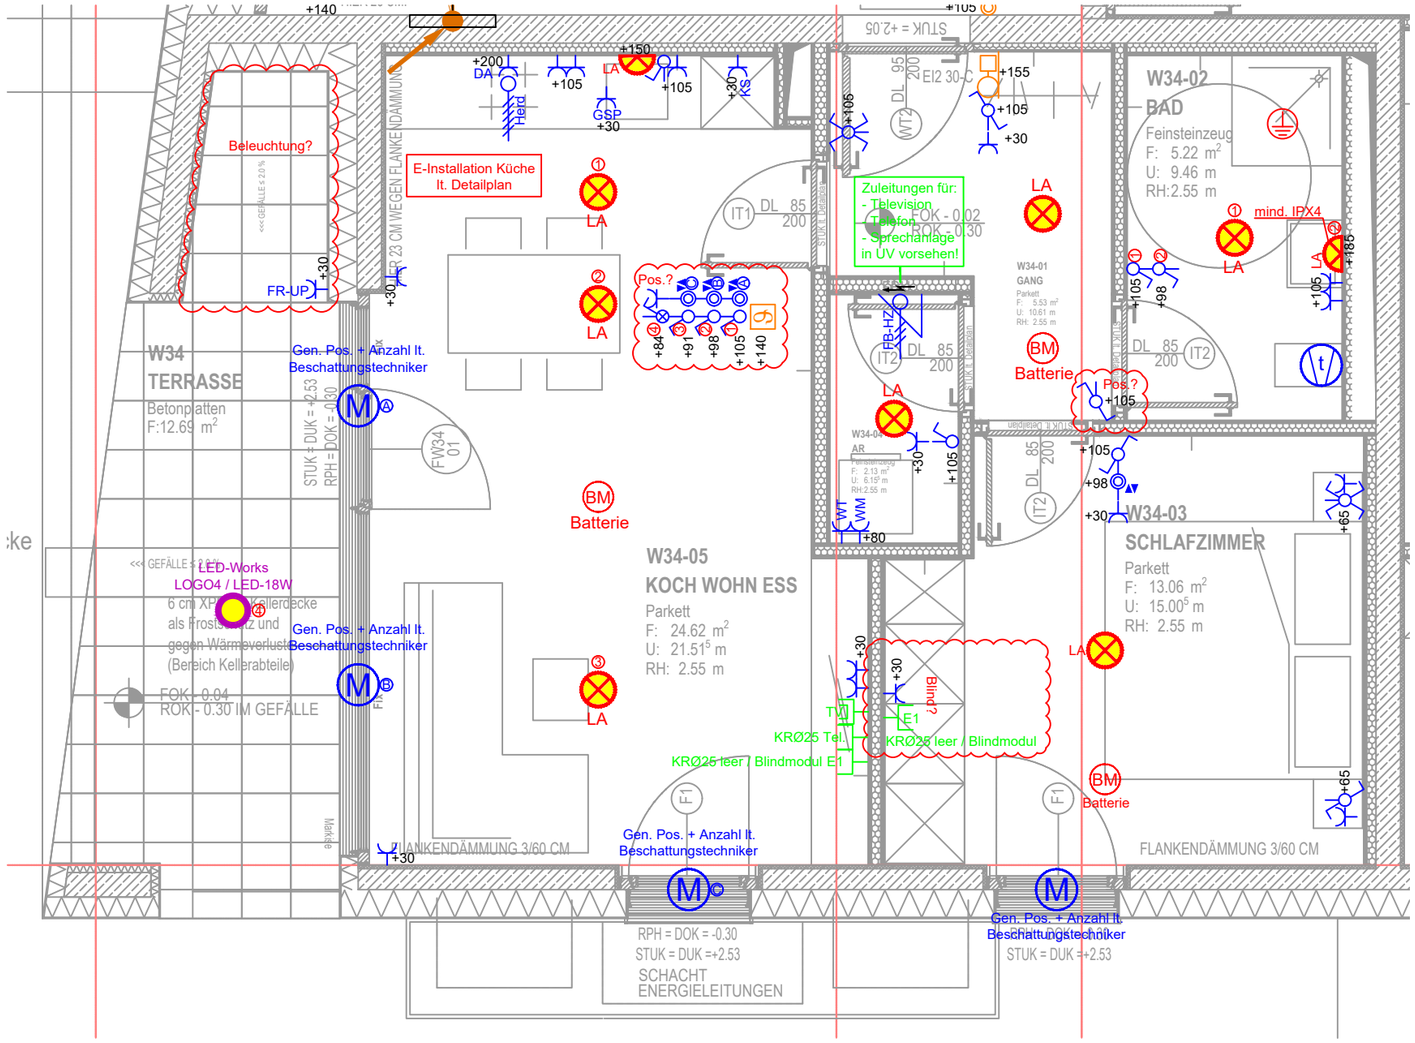

PROJEKT	*WA Wohnen an der Furt*
GESCHOSS	*Haus D Erdgeschoss Top 34*

MASSTAB *1:50*	**DATUM** *2022.09.25*	**ZEICHNER** *ak*	**NAME** *wa-wohnen an der furt_elektr_ug-dg_ak*

Elektrotechnik SCHWENDINGER

Elektrotechnik Schwendinger GmbH
Schlossgasse 3
A-6850 Dornbirn
T: +43 5572 372529
M: office@elektro-schwendinger.at

BAUHERR

Rhomberg Bau GmbH
Mariahilfstraße 29
6900 Bregenz