
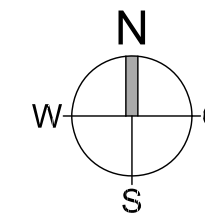


Naflastraße II Altentstadt


Wohnung W-03

2-Zimmer-Wohnung
im Erdgeschoß mit 54.75 m²


Diele	4.71 m ²
Bad/WC	7.48 m ²
Abstellraum	2.80 m ²
Schlafen	12.05 m ²
Kochen/Essen/Wohnen	27.71 m ²
Gesamt	54.75 m²
Terrasse	18.60 m ²
Box	1.61 m ²
Garten	50.00 m ²
Keller	7.10 m ²

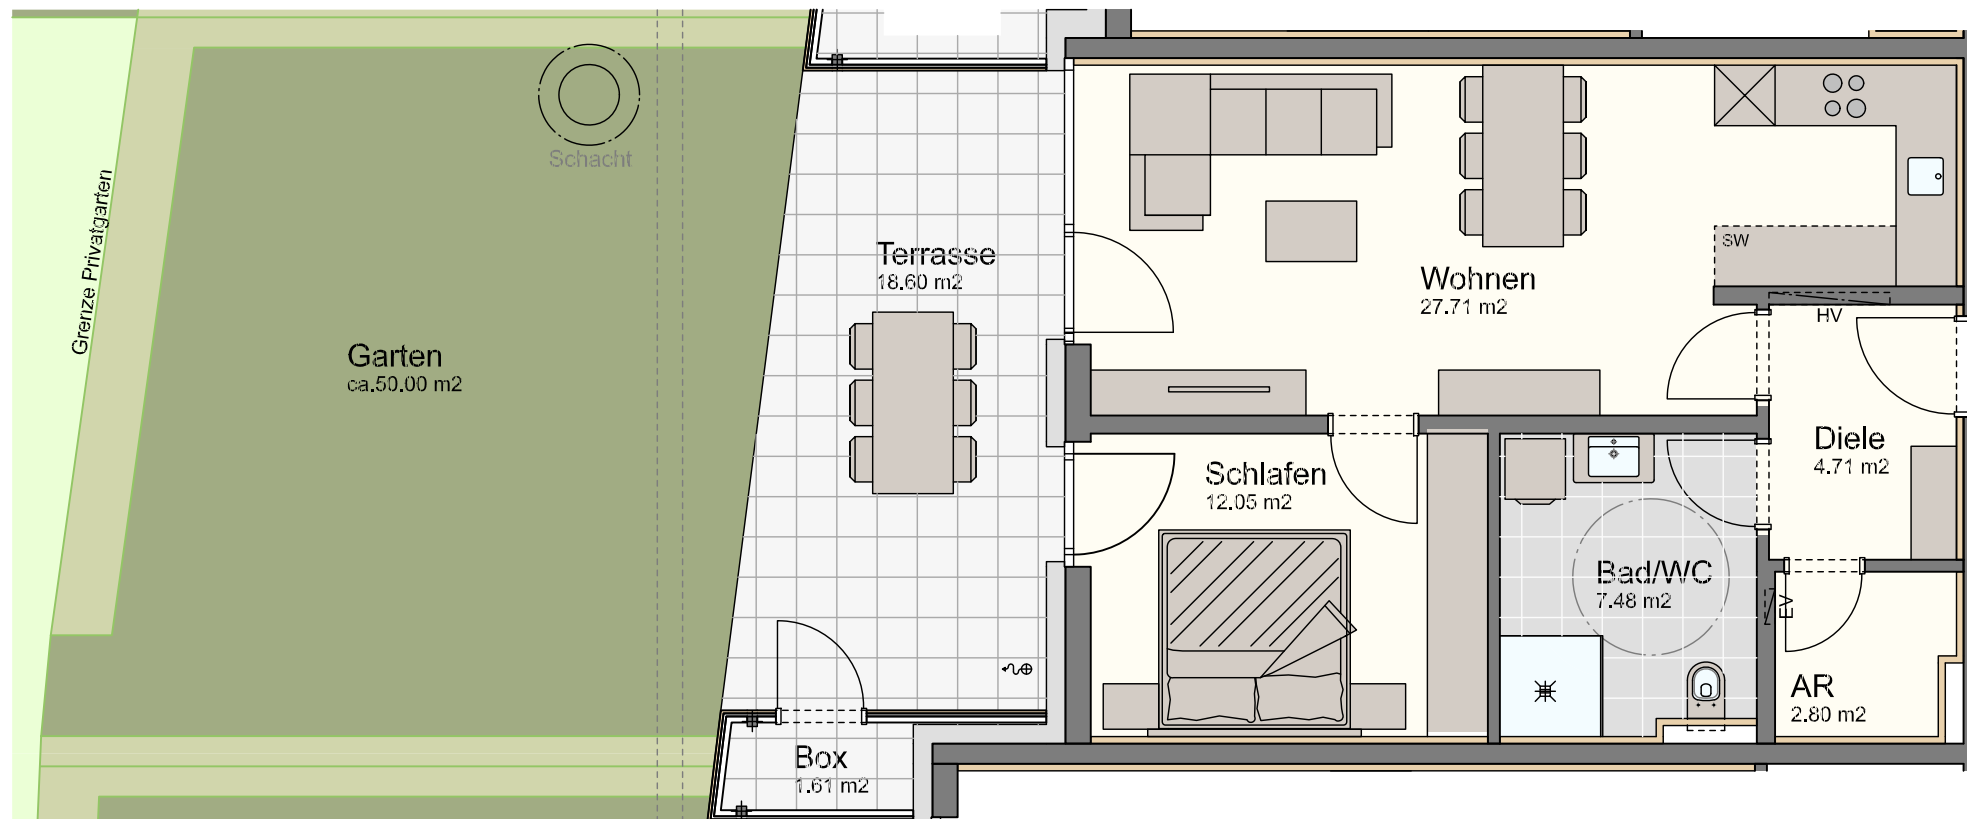

- Legende:**
- Sw. = Sonderwunsch
 - HV = Heizverteiler
 - EV = Elektroverteiler
 - WM = Waschmaschine
 - ~⊕ = Außenwasserhahn
 - ⊕ = Höhenkoten
 - ⊕ = Stahlsäule statisch notwendig!
 - ⊕ = Flachdach bekies
- (Bei Nutzung Dachabdichtung nicht beschädigen!)

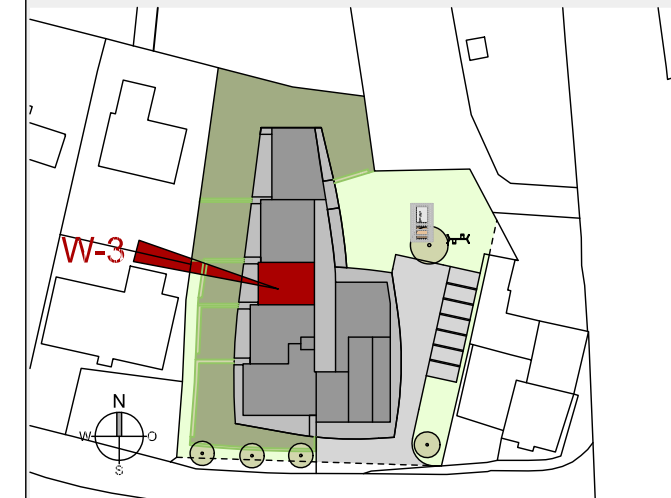

Maßstab 1:75 (1cm = 75cm)

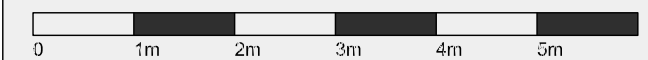

Datum 28. Oktober 2022