
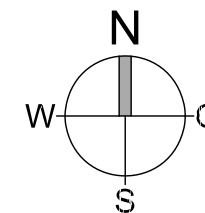
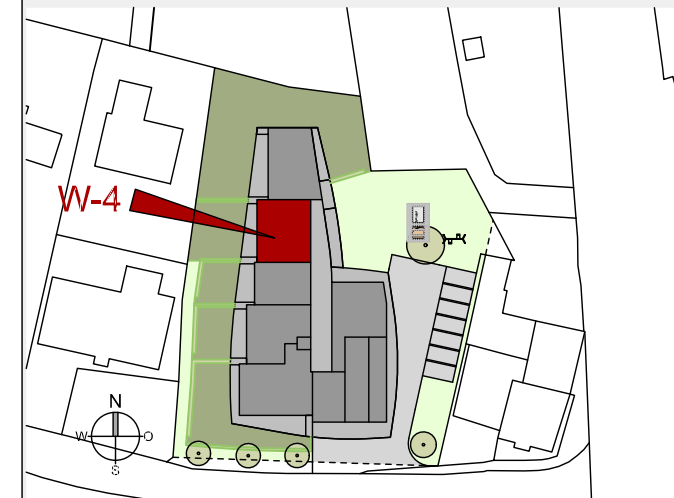


Naflastraße II Altstadt

Wohnung W-04


**3-Zimmer-Wohnung
im Erdgeschoß mit 78.06 m²**

Diele	7.54 m ²
WC	2.25 m ²
Abstellraum	2.18 m ²
Bad	8.21 m ²
Kind	11.80 m ²
Eltern	13.79 m ²
Kochen/Essen/Wohnen	32.29 m ²
Gesamt	78.06 m²
Terrasse	19.53 m ²
Box	2.08 m ²
Box	1.17 m ²
Garten	86.00 m ²
Keller	7.10 m ²

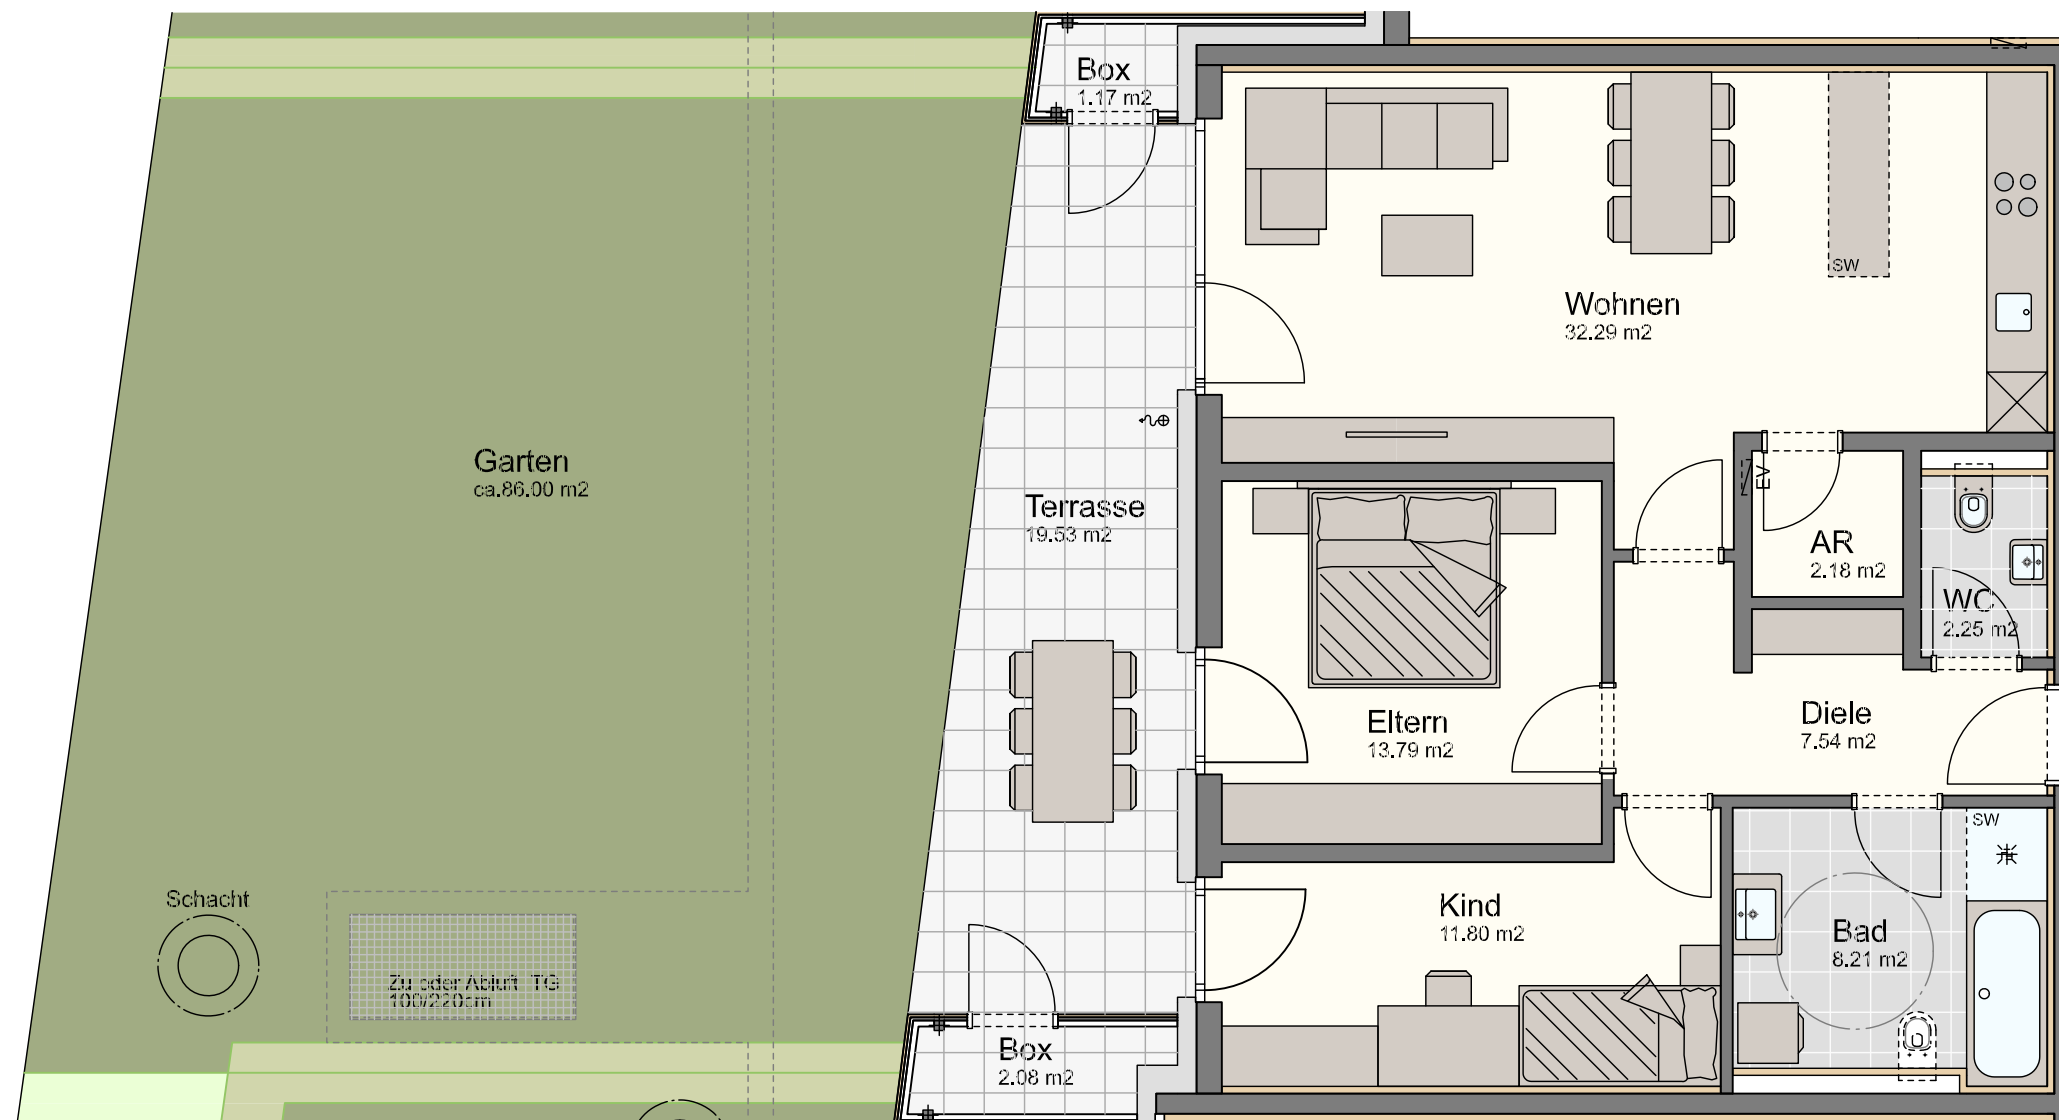

- Legende:**
- Sw. = Sonderwunsch
 - HV = Heizverteiler
 - EV = Elektroverteiler
 - WM = Waschmaschine
 - ~ = Außenwasserhahn
 - ⬆ = Höhenkoten
 - ⊙ = Stahlsäule statisch notwendig!
(Bei Nutzung Dachabdichtung nicht beschädigen!)
 - ▨ = Flachdach bekliest

Maßstab 1:75 (1cm = 75cm)

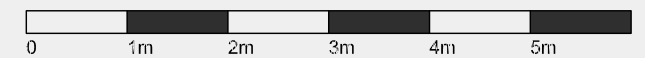

Datum 28. Oktober 2022