



Naflastraße II Altentstadt



Wohnung W-05

**4-Zimmer-Wohnung
im Erdgeschoß mit 82.99 m²**

Diele	6.46 m²
Gang	5.10 m²
WC/AR	4.68 m²
Bad	7.14 m²
Kind	8.60 m²
Arbeiten	6.68 m²
Eltern	11.98 m²
Kochen/Essen/Wohnen	32.35 m²


Gesamt 82.99 m²

Terrasse 1	27.77m²
Terrasse 2	13.47m²
Box1	1.51m²
Box2	7.46m²
Keller	10.10m²
Garten	343.00m²

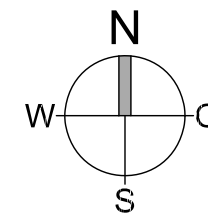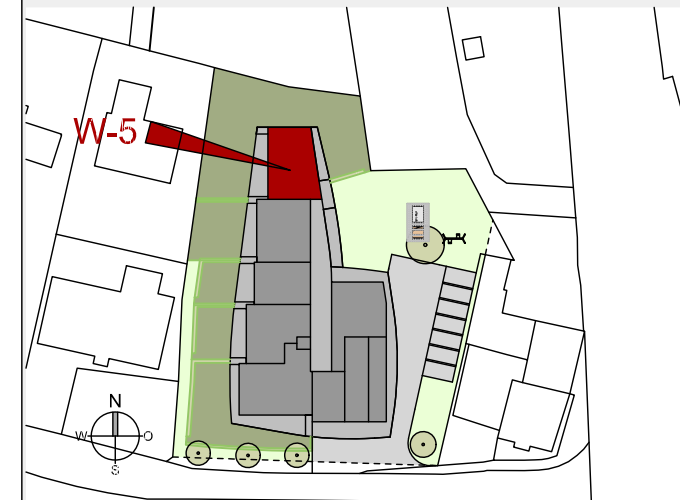

- Legende:**
- Sw. = Sonderwunsch
 - HV = Heizverteiler
 - EV = Elektroverteiler
 - WM = Waschmaschine
 - ⚡ = Außenwasserhahn
 - ⊕ = Höhenkoten
 - ⊙ = Stahlsäule statisch notwendig!
 - ☒ = Flachdach bekies
- (Bei Nutzung Dachabdichtung nicht beschädigen!)

Maßstab 1:75 (1cm = 75cm)

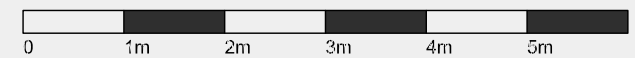

Datum 28. Oktober 2022