


Naflastraße II Altentstadt


Wohnung W-06

3-Zimmer-Wohnung
im 1.Obergeschoß mit 69.13 m²


Diele	9.68 m ²
WC/AR	5.21 m ²
Bad	6.24 m ²
Eltern	13.49 m ²
Kind	8.20 m ²
Kochen/Essen/Wohnen	26.31 m ²
Gesamt	69.13 m²
Balkon	41.36 m ²
Box	1.24 m ²
Keller	6.90 m ²

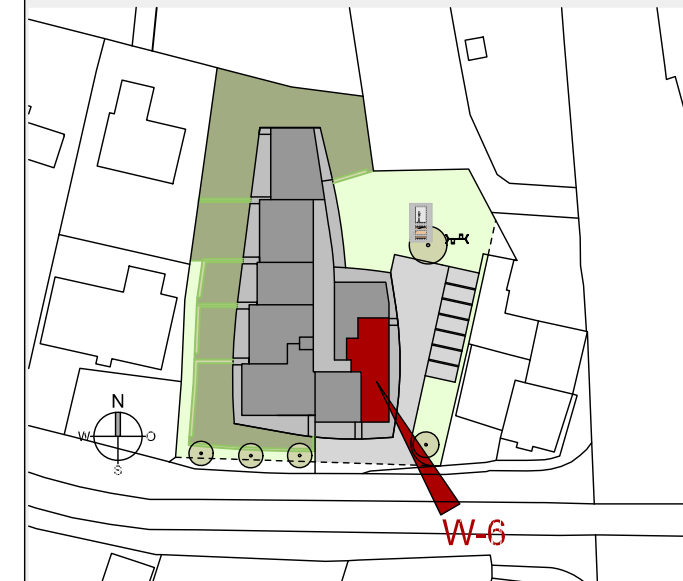

Maßstab 1:75 (1cm = 75cm)

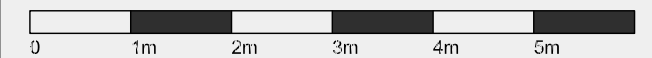

Datum 28. Oktober 2022

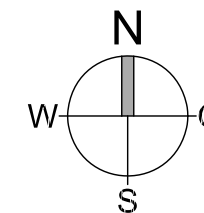

- Legende:**
- Sw. = Sonderwunsch
 - HV = Heizverteiler
 - EV = Elektroverteiler
 - WM = Waschmaschine
 - sw = Außenwasserhahn
 - ⊕ = Höhenkoten
 - ⊗ = Stahlsäule statisch notwendig!
 - ☒ = Flachdach bekies
- (Bei Nutzung Dachabdichtung nicht beschädigen!)