
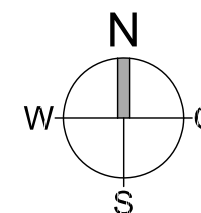


Naflastraße II Altentstadt

Wohnung W-07


2-Zimmer-Wohnung
im 1.Obergeschoß mit 55.85 m²

Diele	4.24 m ²
Abstellraum	2.86 m ²
Bad/WC	5.94 m ²
Schlafen	12.21 m ²
Kochen/Essen/Wohnen	30.60 m ²
Gesamt	55.85 m²
Balkon	17.95 m ²
Box	2.42 m ²
Keller	7.10 m ²

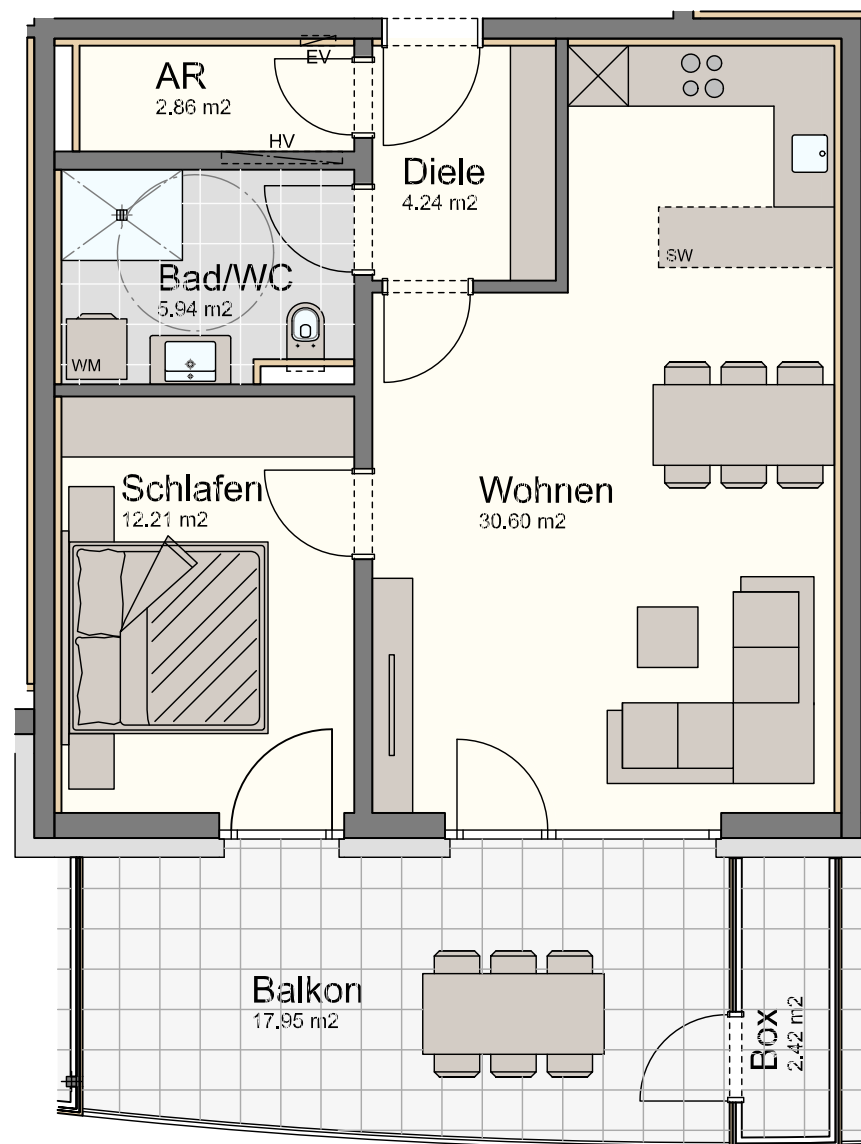


Legende:

- Sw. = Sonderwunsch
- HV = Heizverteiler
- EV = Elektroverteiler
- WM = Waschmaschine
- ~ = Außenwasserhahn
- ⊕ = Höhenkoten
- ⊙ = Stahlsäule statisch notwendig!
- ▨ = Flachdach bekies (Bei Nutzung Dachabdichtung nicht beschädigen!)

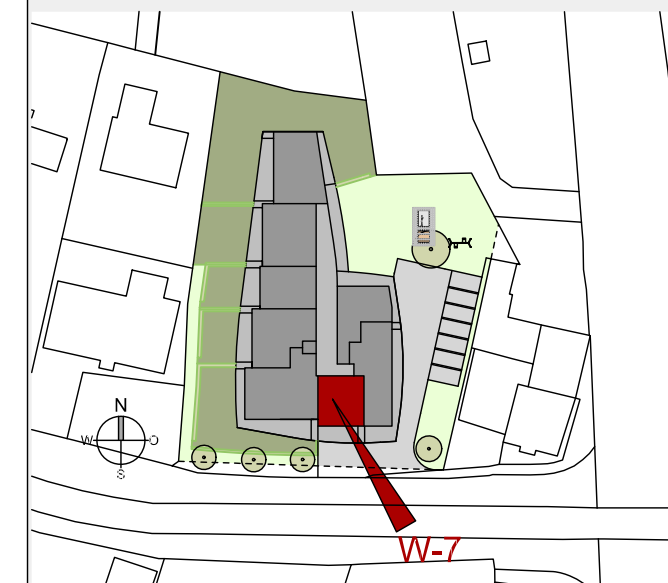

Maßstab 1:75 (1cm = 75cm)

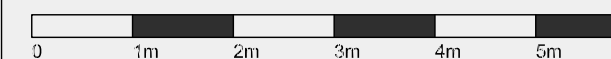

Datum 28. Oktober 2022