


Naflastraße II Altentstadt

Wohnung W-08


**4-Zimmer-Wohnung
im 1.Obergeschoß mit 94.09 m²**

Diele	9.54 m ²
Gang	3.92 m ²
WC	2.40 m ²
Bad	7.83 m ²
Abstellraum	2.14 m ²
Kind 1	11.63 m ²
Kind 2	10.45 m ²
Eltern	12.83 m ²
Kochen/Essen/Wohnen	33.35 m ²
Gesamt	94.09 m²
Balkon	41.36 m ²
Box	2.39 m ²
Keller	11.20 m ²

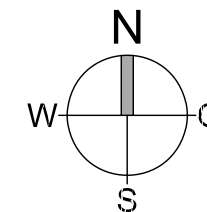


Legende:

- Sw. = Sonderwunsch
- HV = Heizverteiler
- EV = Elektroverteiler
- WM = Waschmaschine
- ⊕ = Außenwasserhahn
- ⊕ = Höhenkoten
- ⊕ = Stahlsäule statisch notwendig!
- ⊕ = Flachdach bekies (Bei Nutzung Dachabdichtung nicht beschädigen!)

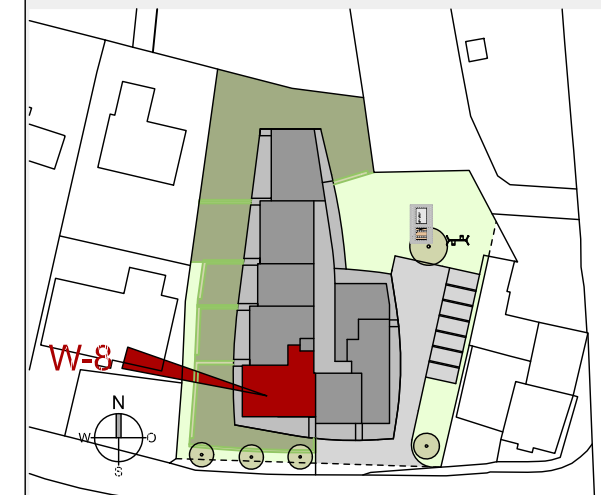

Maßstab 1:75 (1cm = 75cm)

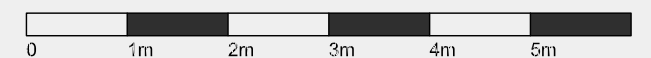

Datum 28. Oktober 2022