
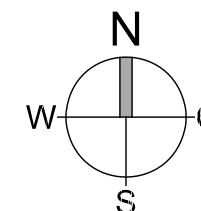


Naflastraße II Altstadt


Wohnung W-11

3-Zimmer-Wohnung
im 1.Obergeschoß mit 78.06 m²


Diele	7.54 m ²
WC	2.25 m ²
Abstellraum	2.18 m ²
Bad	8.21 m ²
Kind	11.80 m ²
Eltern	13.79 m ²
Kochen/Essen/Wohnen	32.29 m ²
Gesamt	78.06 m²
Balkon	18.64 m ²
Box	2.08 m ²
Box	1.17 m ²
Keller ca.	8.60 m ²

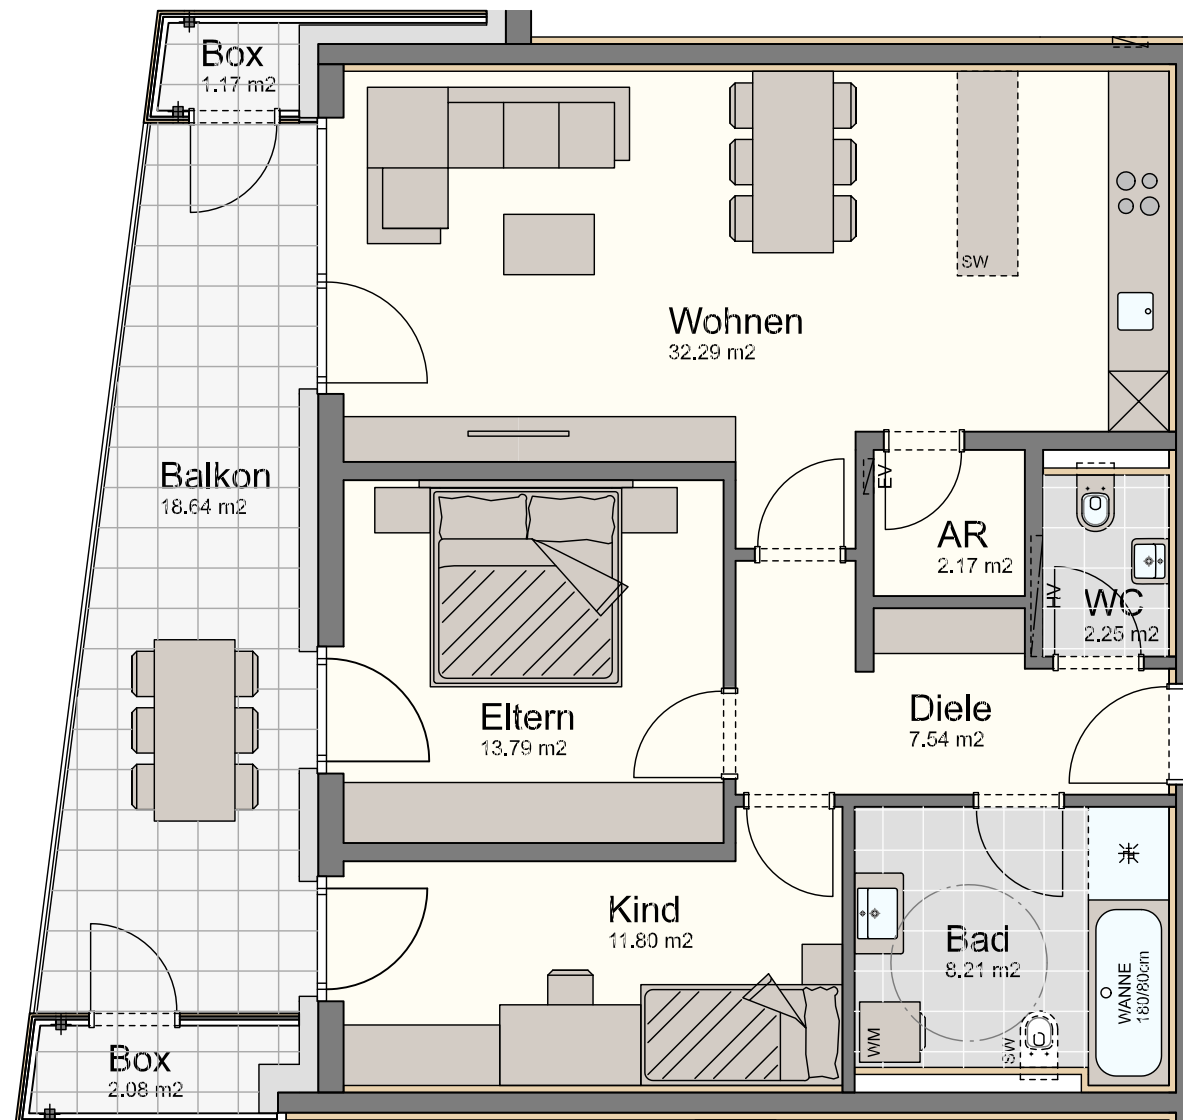

- Legende:**
- Sw. = Sonderwunsch
 - HV = Heizverteiler
 - EV = Elektroverteiler
 - WM = Waschmaschine
 - ⊕ = Außenwasserhahn
 - ⊕ = Höhenkoten
 - ⊕ = Stahlsäule statisch notwendig!
 - ⊕ = Flachdach bekies
 - (Bei Nutzung Dachabdichtung nicht beschädigen!)

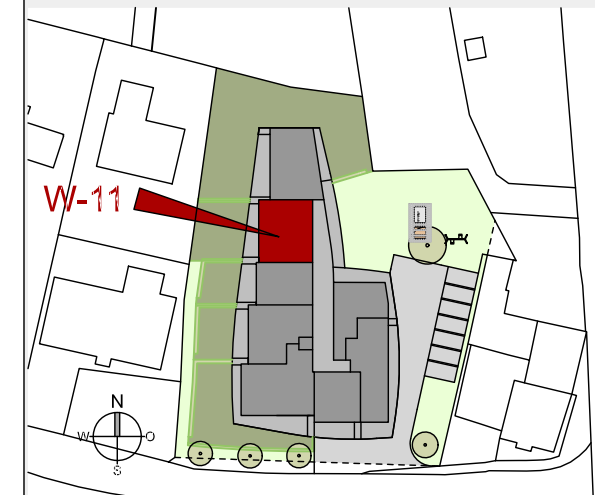

Maßstab 1:75 (1cm = 75cm)

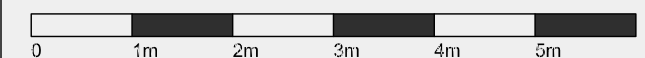

Datum 28. Oktober 2022